
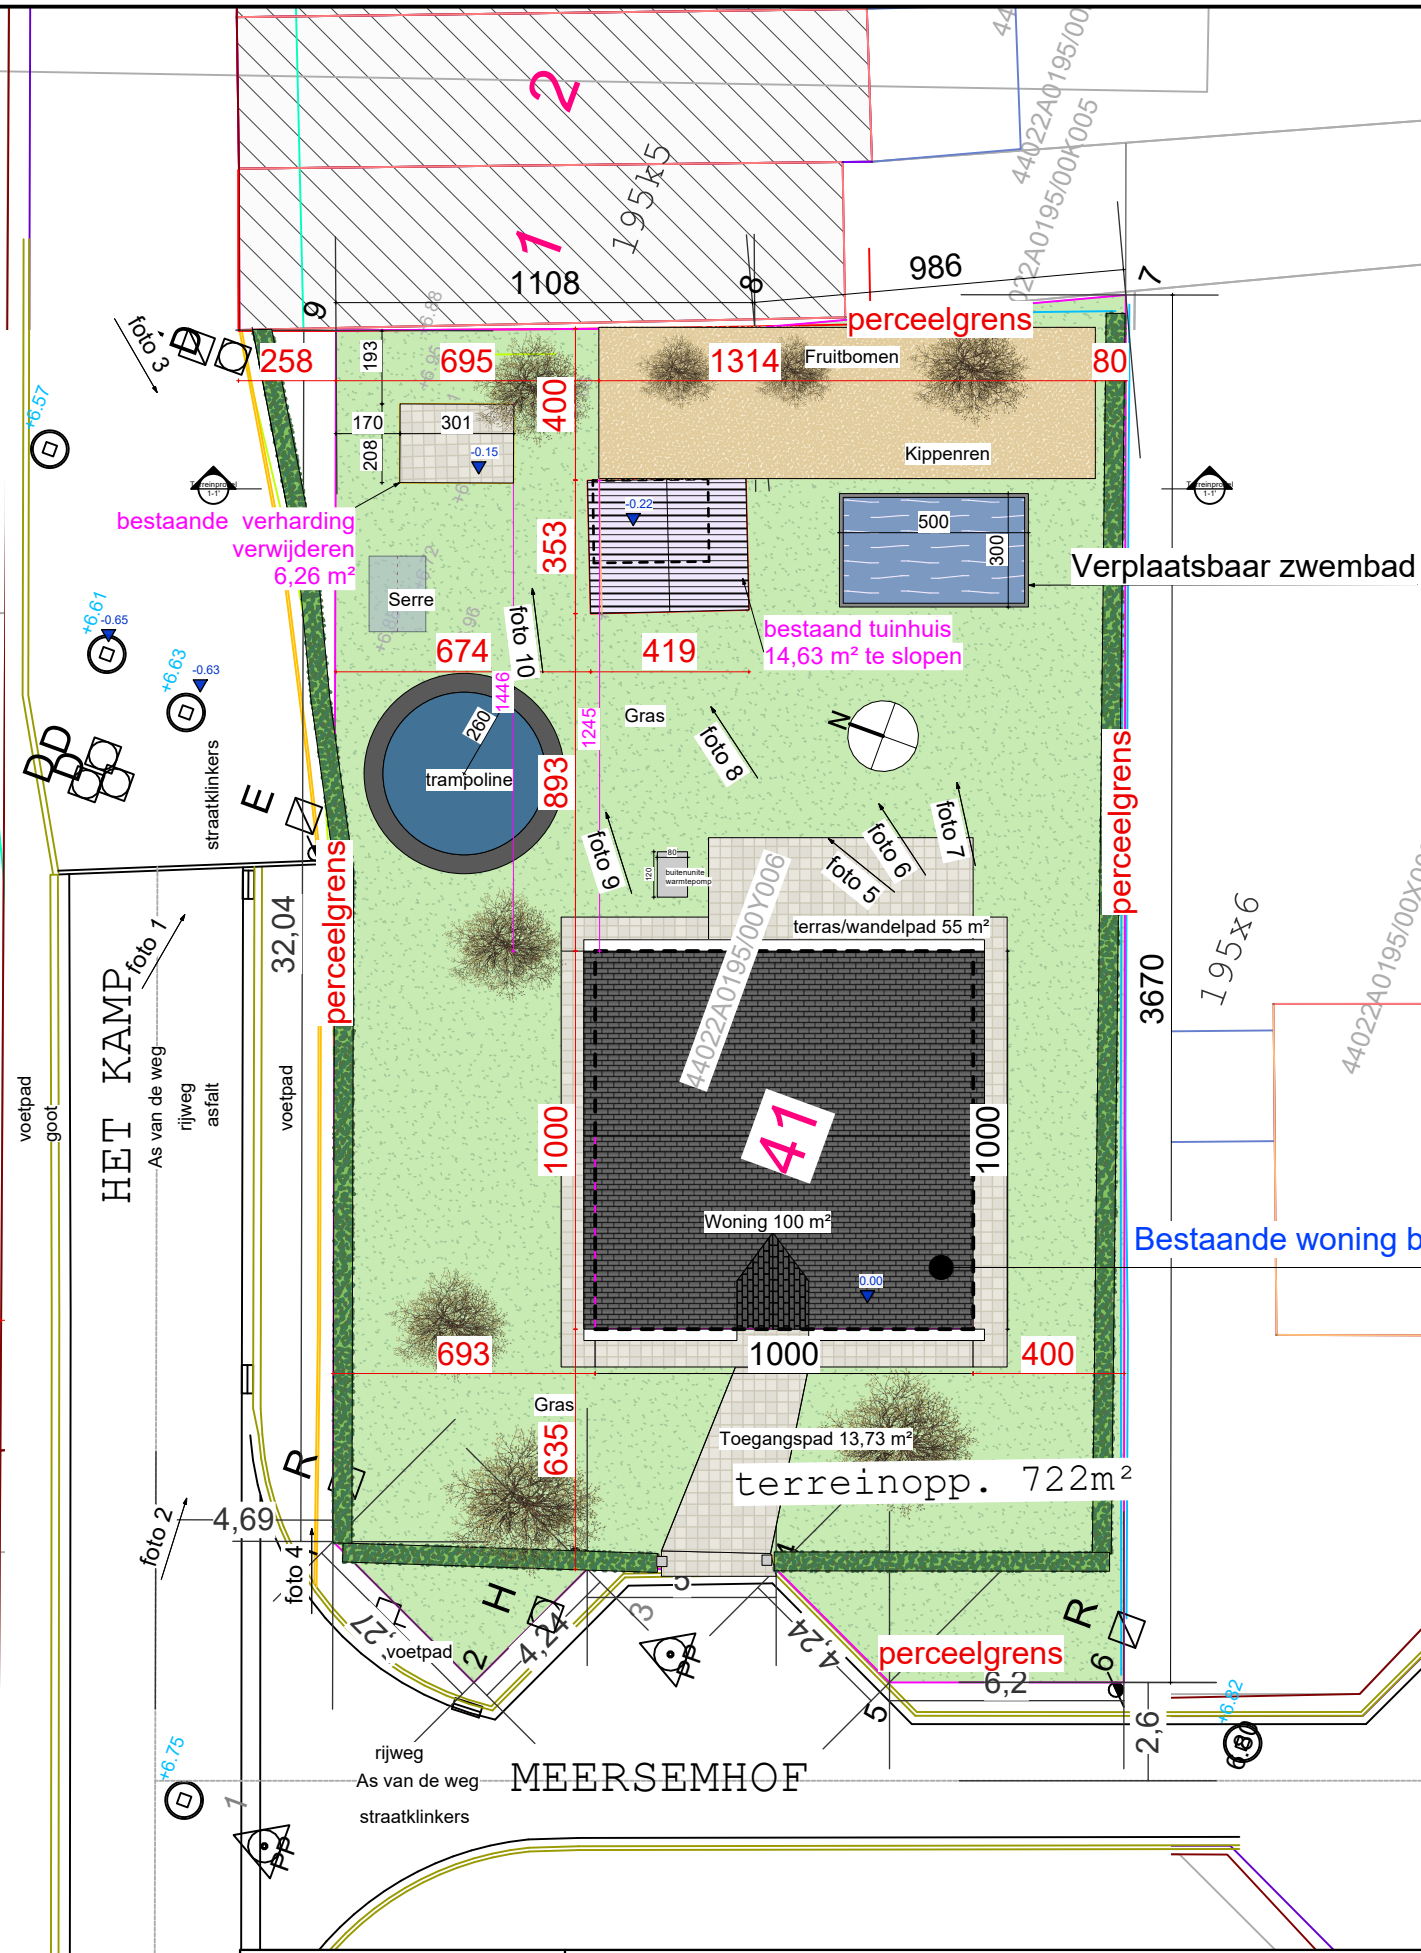


GENT, 21ste Afd., Sectie A, nr 195y6
Meersemerhof 41, 9050 Gentbrugge
Schaal 1/250
27 april 2026

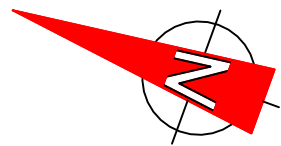

Inplantingsplan BT
Schaal: 1:200