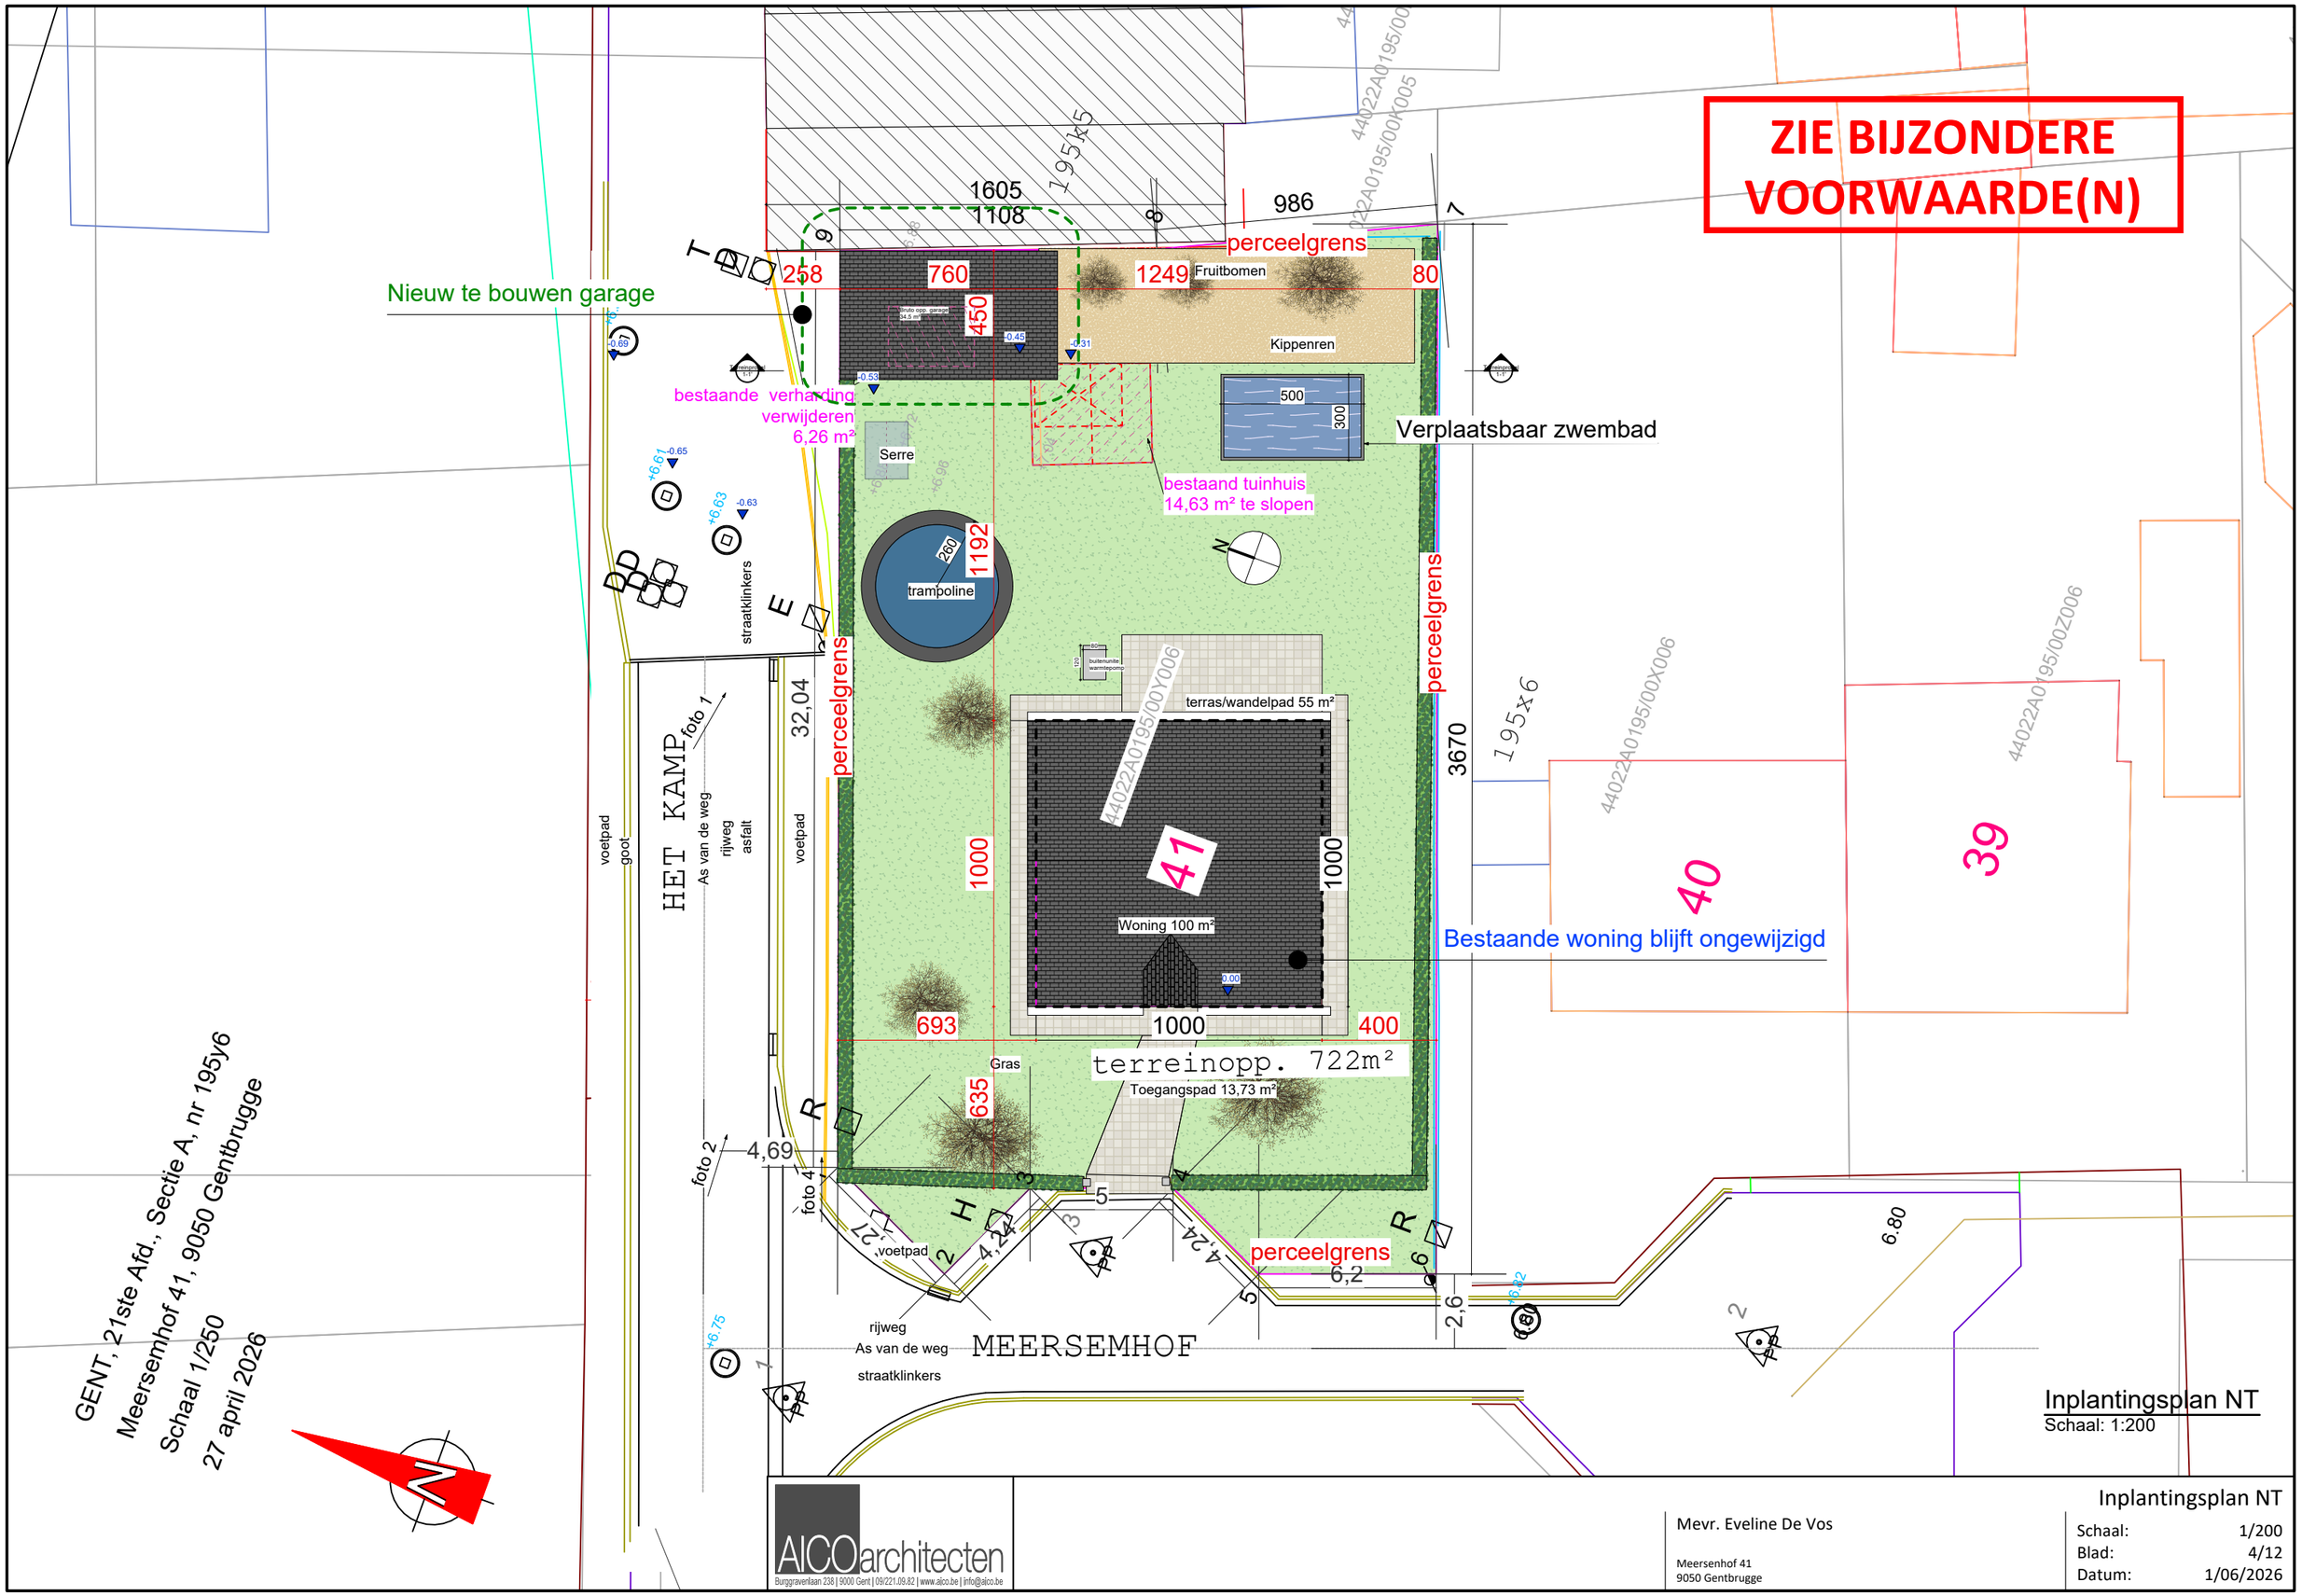
ZIE BIJZONDERE VOORWAARDE(N)
Nieuw te bouwen garage
bestaande verharding verwijderen 6,26 m²
Serre
trampoline
Verplaatsbaar zwembad
bestaand tuinhuis 14,63 m² te slopen
Fruitbomen
Kippenren
perceelgrens
terras/wandelpad 55 m²
Woning 100 m²
Bestaande woning blijft ongewijzigd
terreinopp. 722m²
Toegangspad 13,73 m²
Gras
HET KAMP
MEERSEMHOF
As van de weg
rijweg
asfalt
voetpad
goot
straatklinkers
foto 1
foto 2
foto 4
39
40
41
GENT, 21ste Afd., Sectie A, nr 195y6
Meersenhof 41, 9050 Gentbrugge
Schaal 1/250
27 april 2026
Inplantingsplan NT
Schaal: 1:200
AICOarchitecten
Burggravenlaan 238 | 9000 Gent | 09/221.09.82 | www.aico.be | info@aico.be
Mevr. Eveline De Vos
Meersenhof 41
9050 Gentbrugge
Inplantingsplan NT
Schaal: 1/200
Blad: 4/12
Datum: 1/06/2026