SCHAAL 1/10 op A2

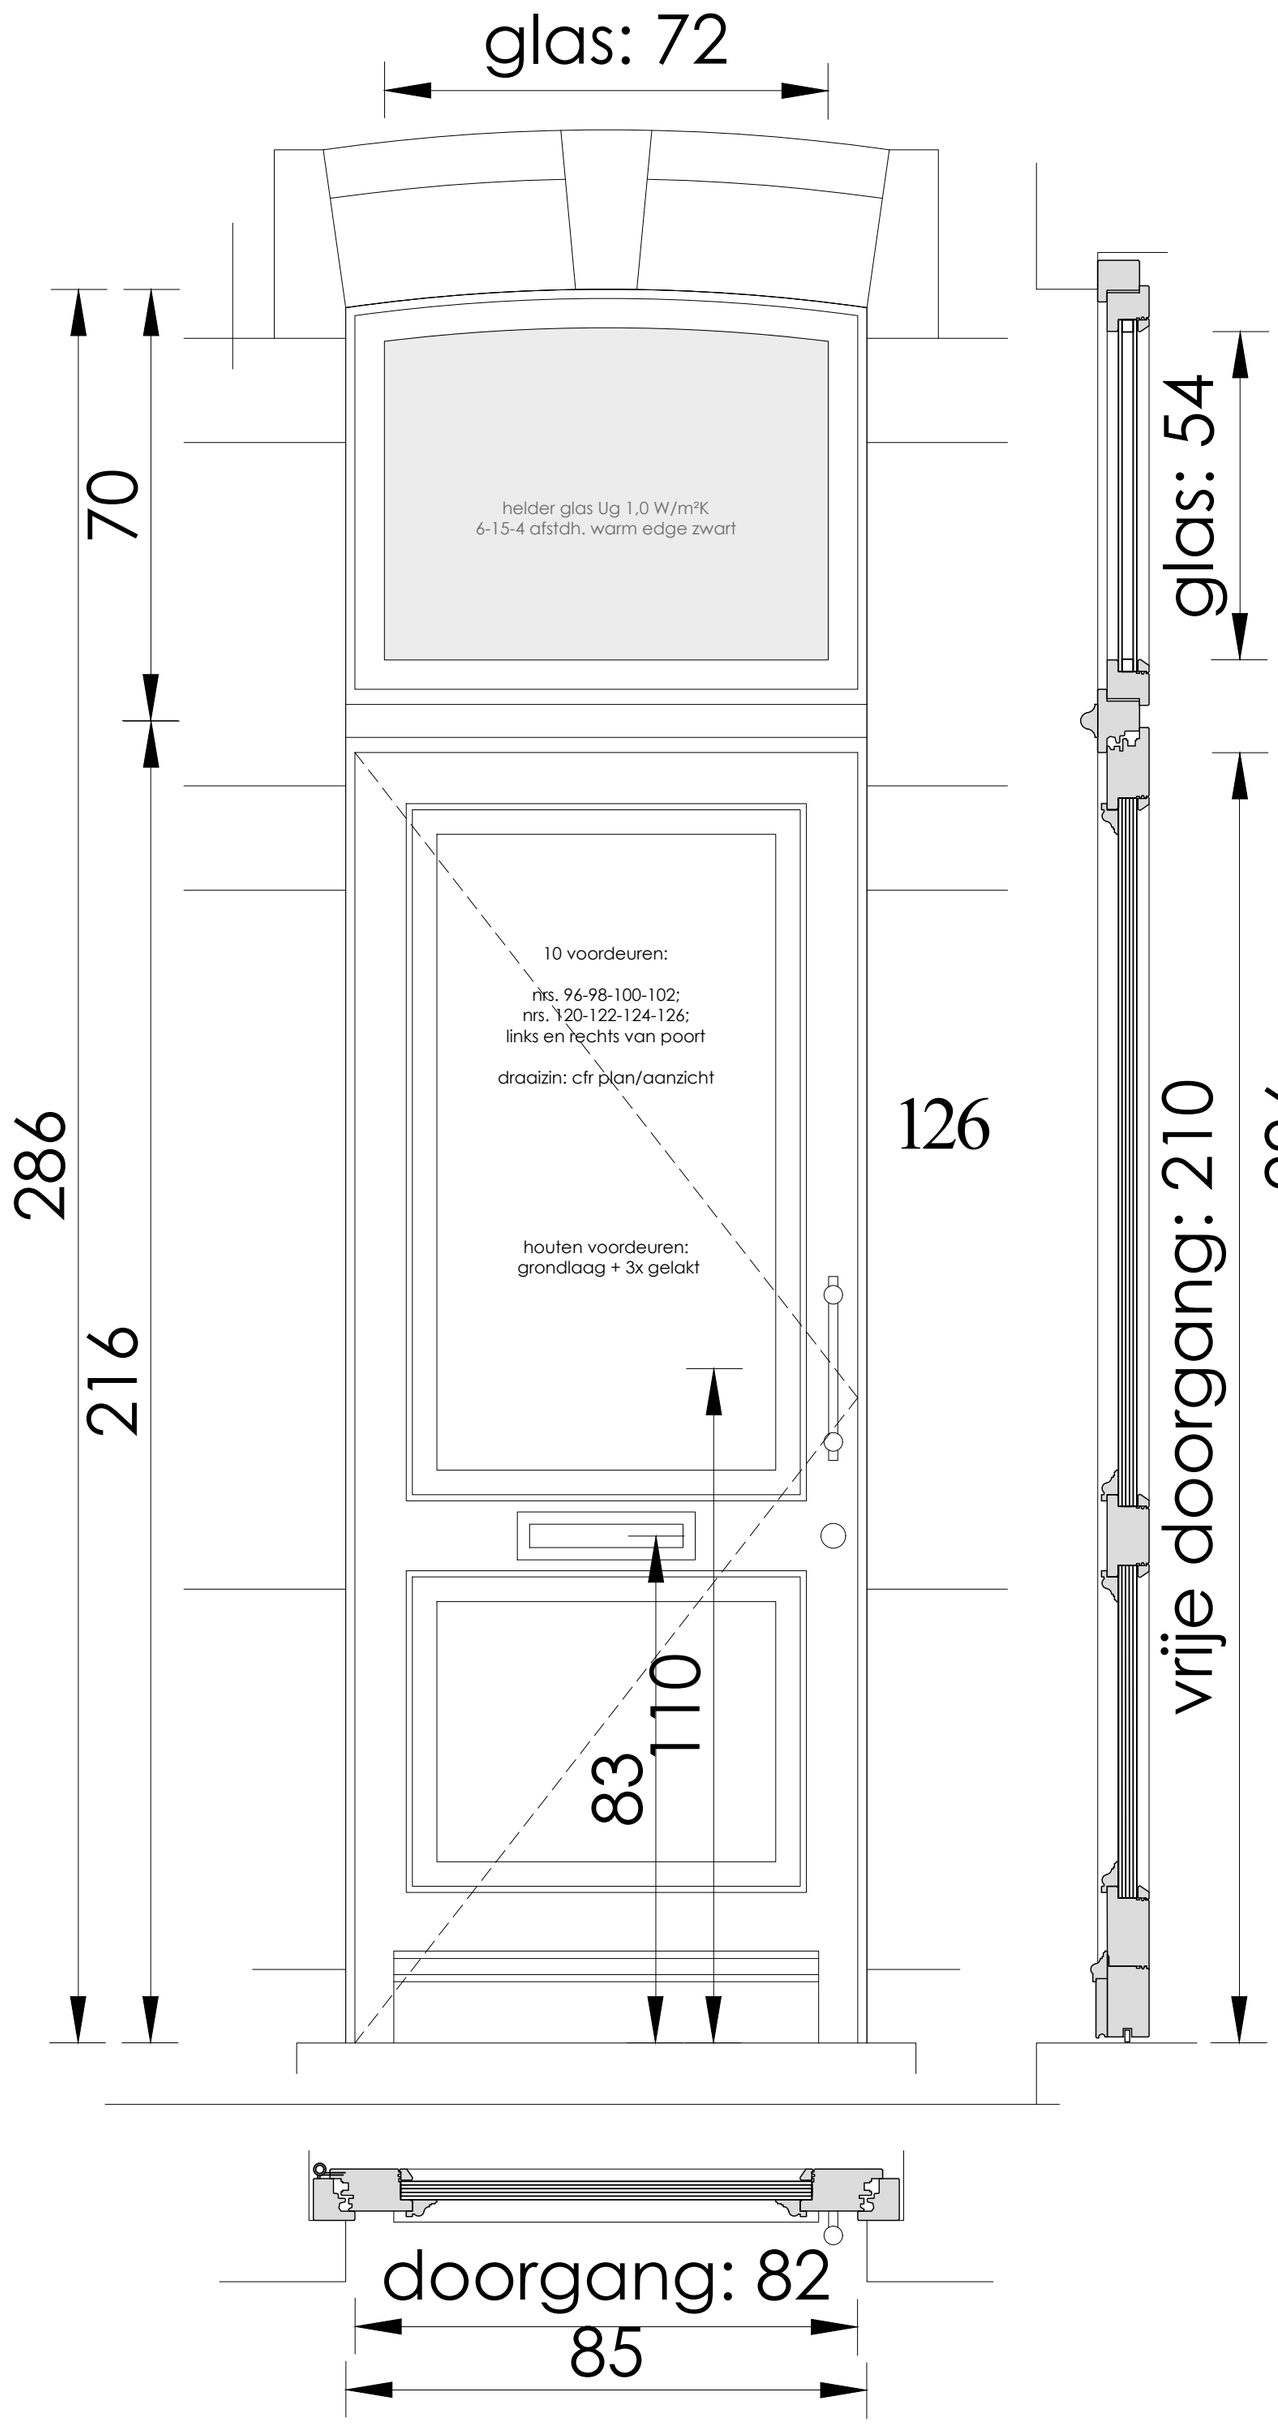

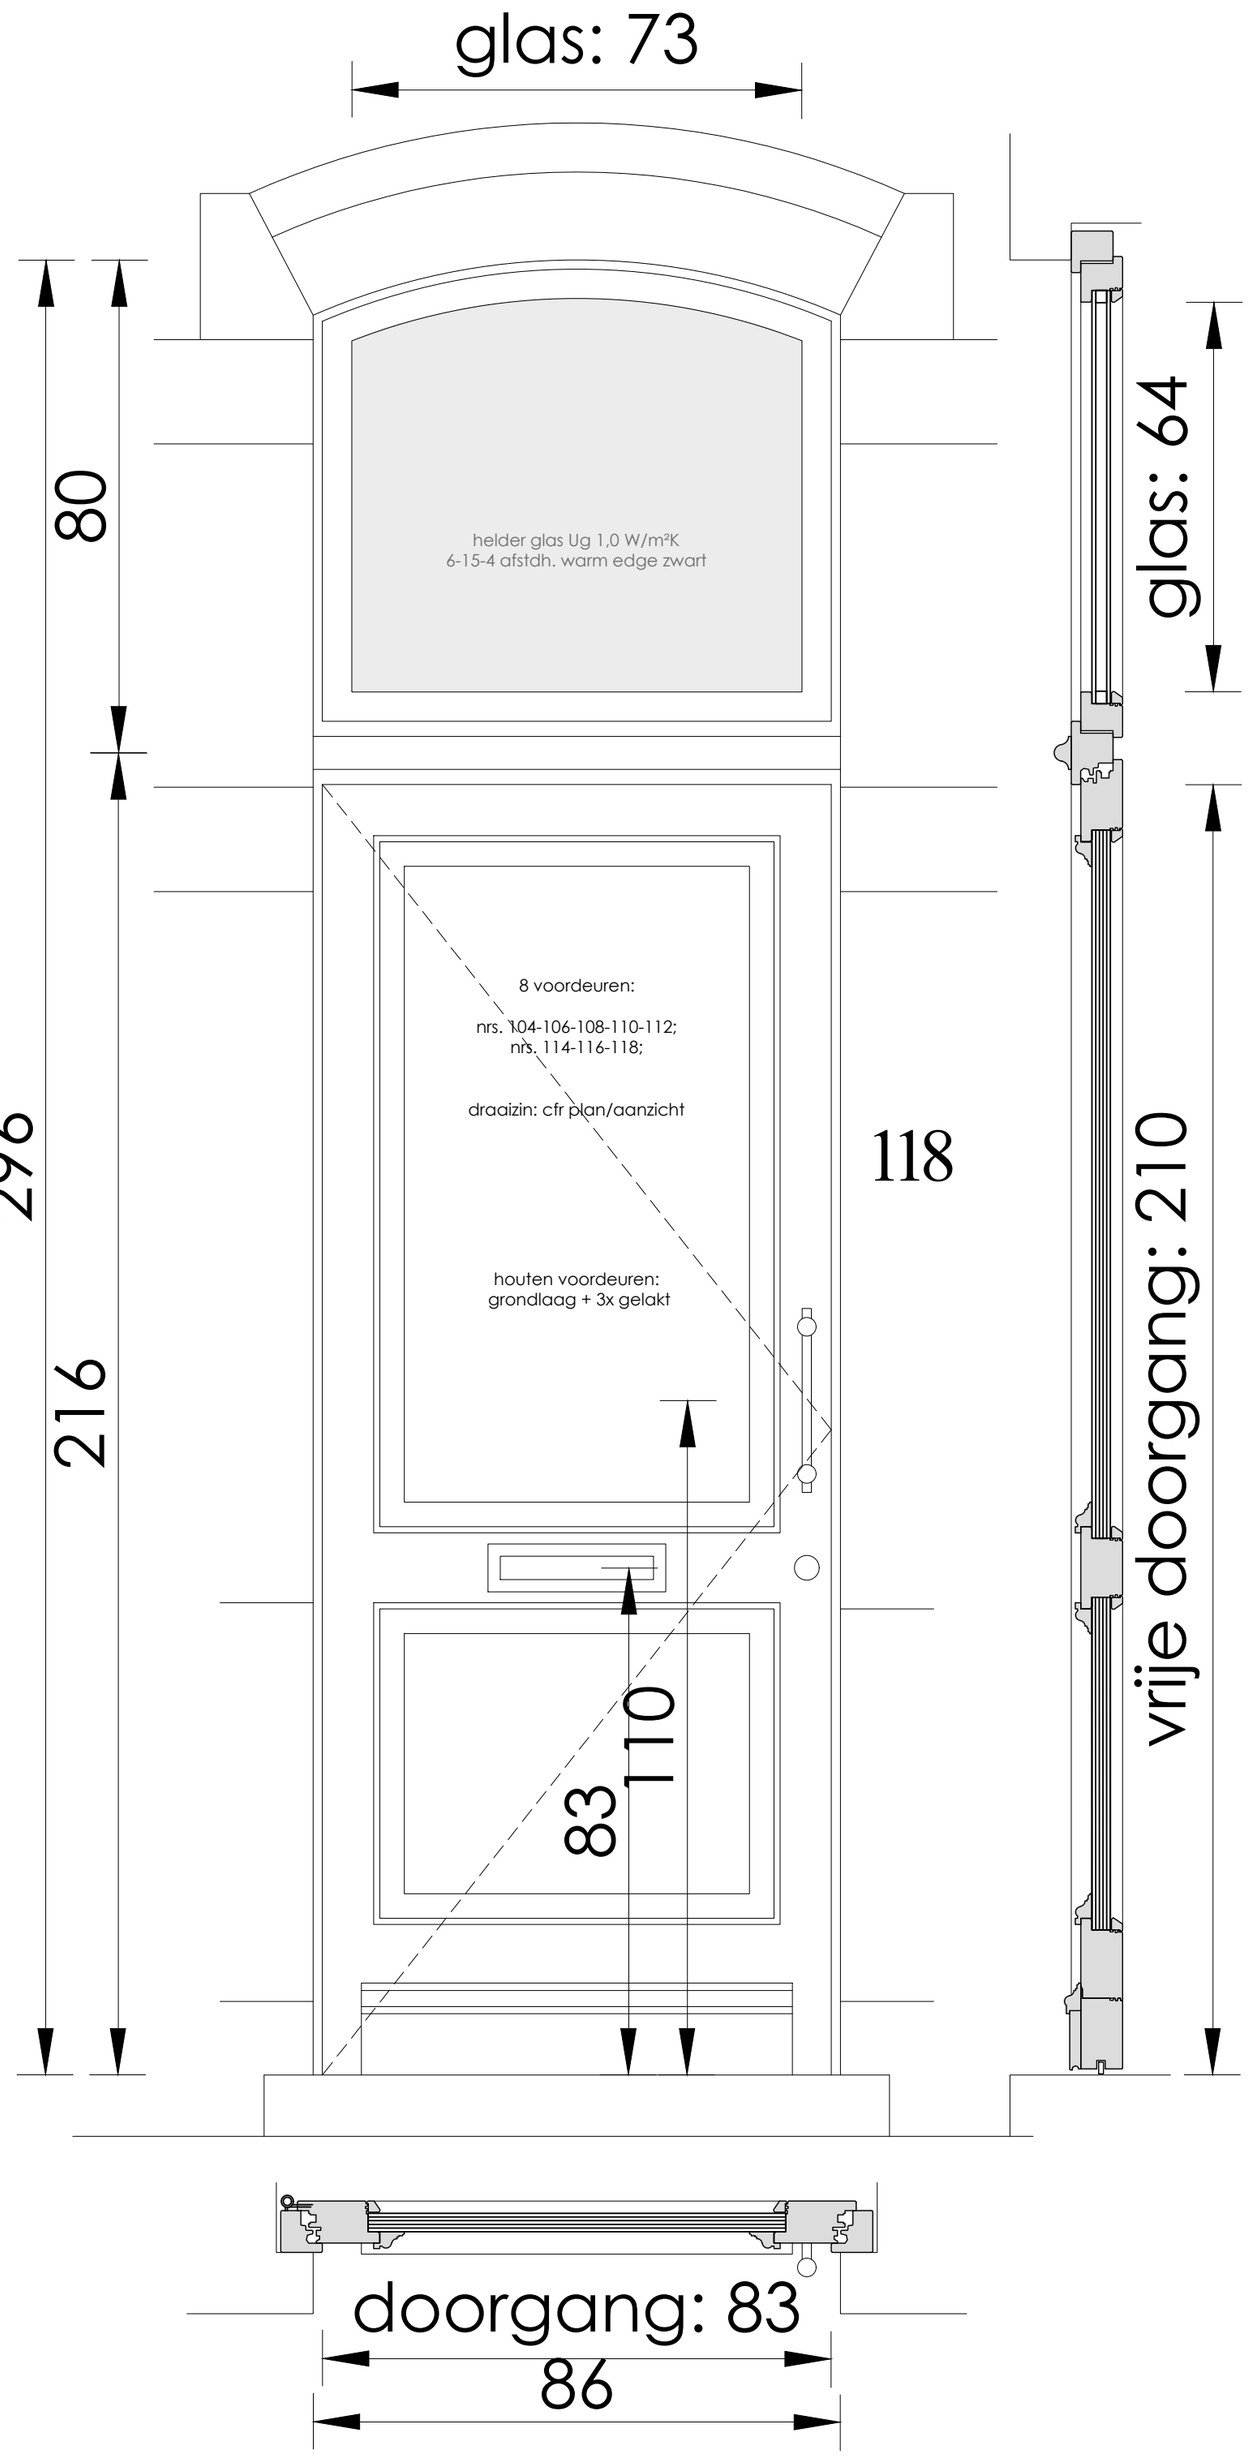

ZIE BIJZONDERE VOORWAARDE(N)

DETAIL voordeur
NIEUWE TOESTAND