


SCHAAL 1/10 op A3

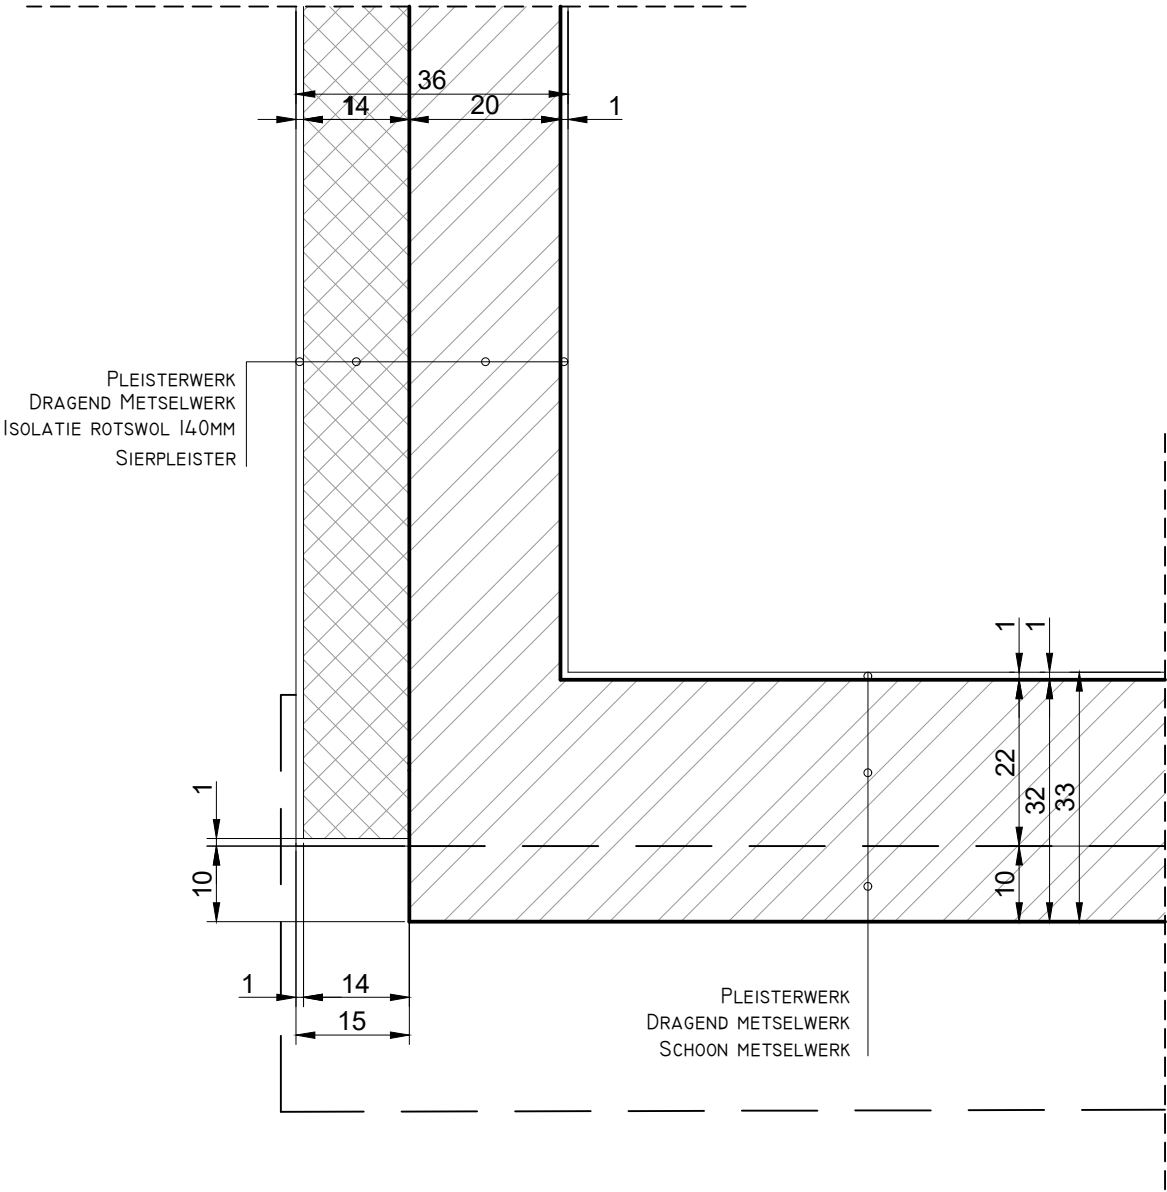

DETAIL 3

NIEUWE TOESTAND

ZIE BIJZONDERE
VOORWAARDE(N)