


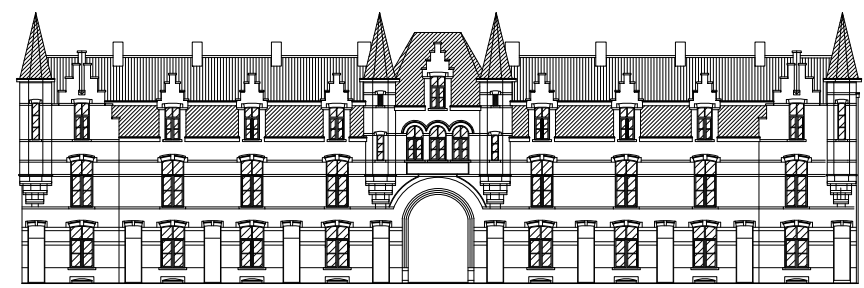

VOORGEVEL B binnenplein
BESTAANDE TOESTAND



PROJECT	Ingrijpende Energetische Renovatie van woningen	
LIGGING	provincie OOST - VLAANDEREN 9000 GENT Londenstraat 96 tot 126 1de afdeling sectie A nrs. 3408 16, h3, g3, f3, v6, d3, c3, b3, s6, y2, x2, w2, v6, t2, s2 en r2	
OPDRACHTGEVER	Thuispunt 2023-73 Gent	
FASE, DATUM	BESTAANDE TOESTAND	29-06-2026
VOORGEVEL B BINNENPLEIN schaal 1:50		
BLAD 01 / 01 BT	projectarchitect	opdrachtgever
	vvs Architect Kurt Desoete en L8- Architecten Architect Kurt DESOETE +32 482 32 48 44 / architect@kurtsoete.be Architect Gert VAN DAMME +32 477 53 31 06 / gert@l8-architecten.be	