


SCHAAL 1/50 op A2

ZIE BIJZONDERE
VOORWAARDE(N)

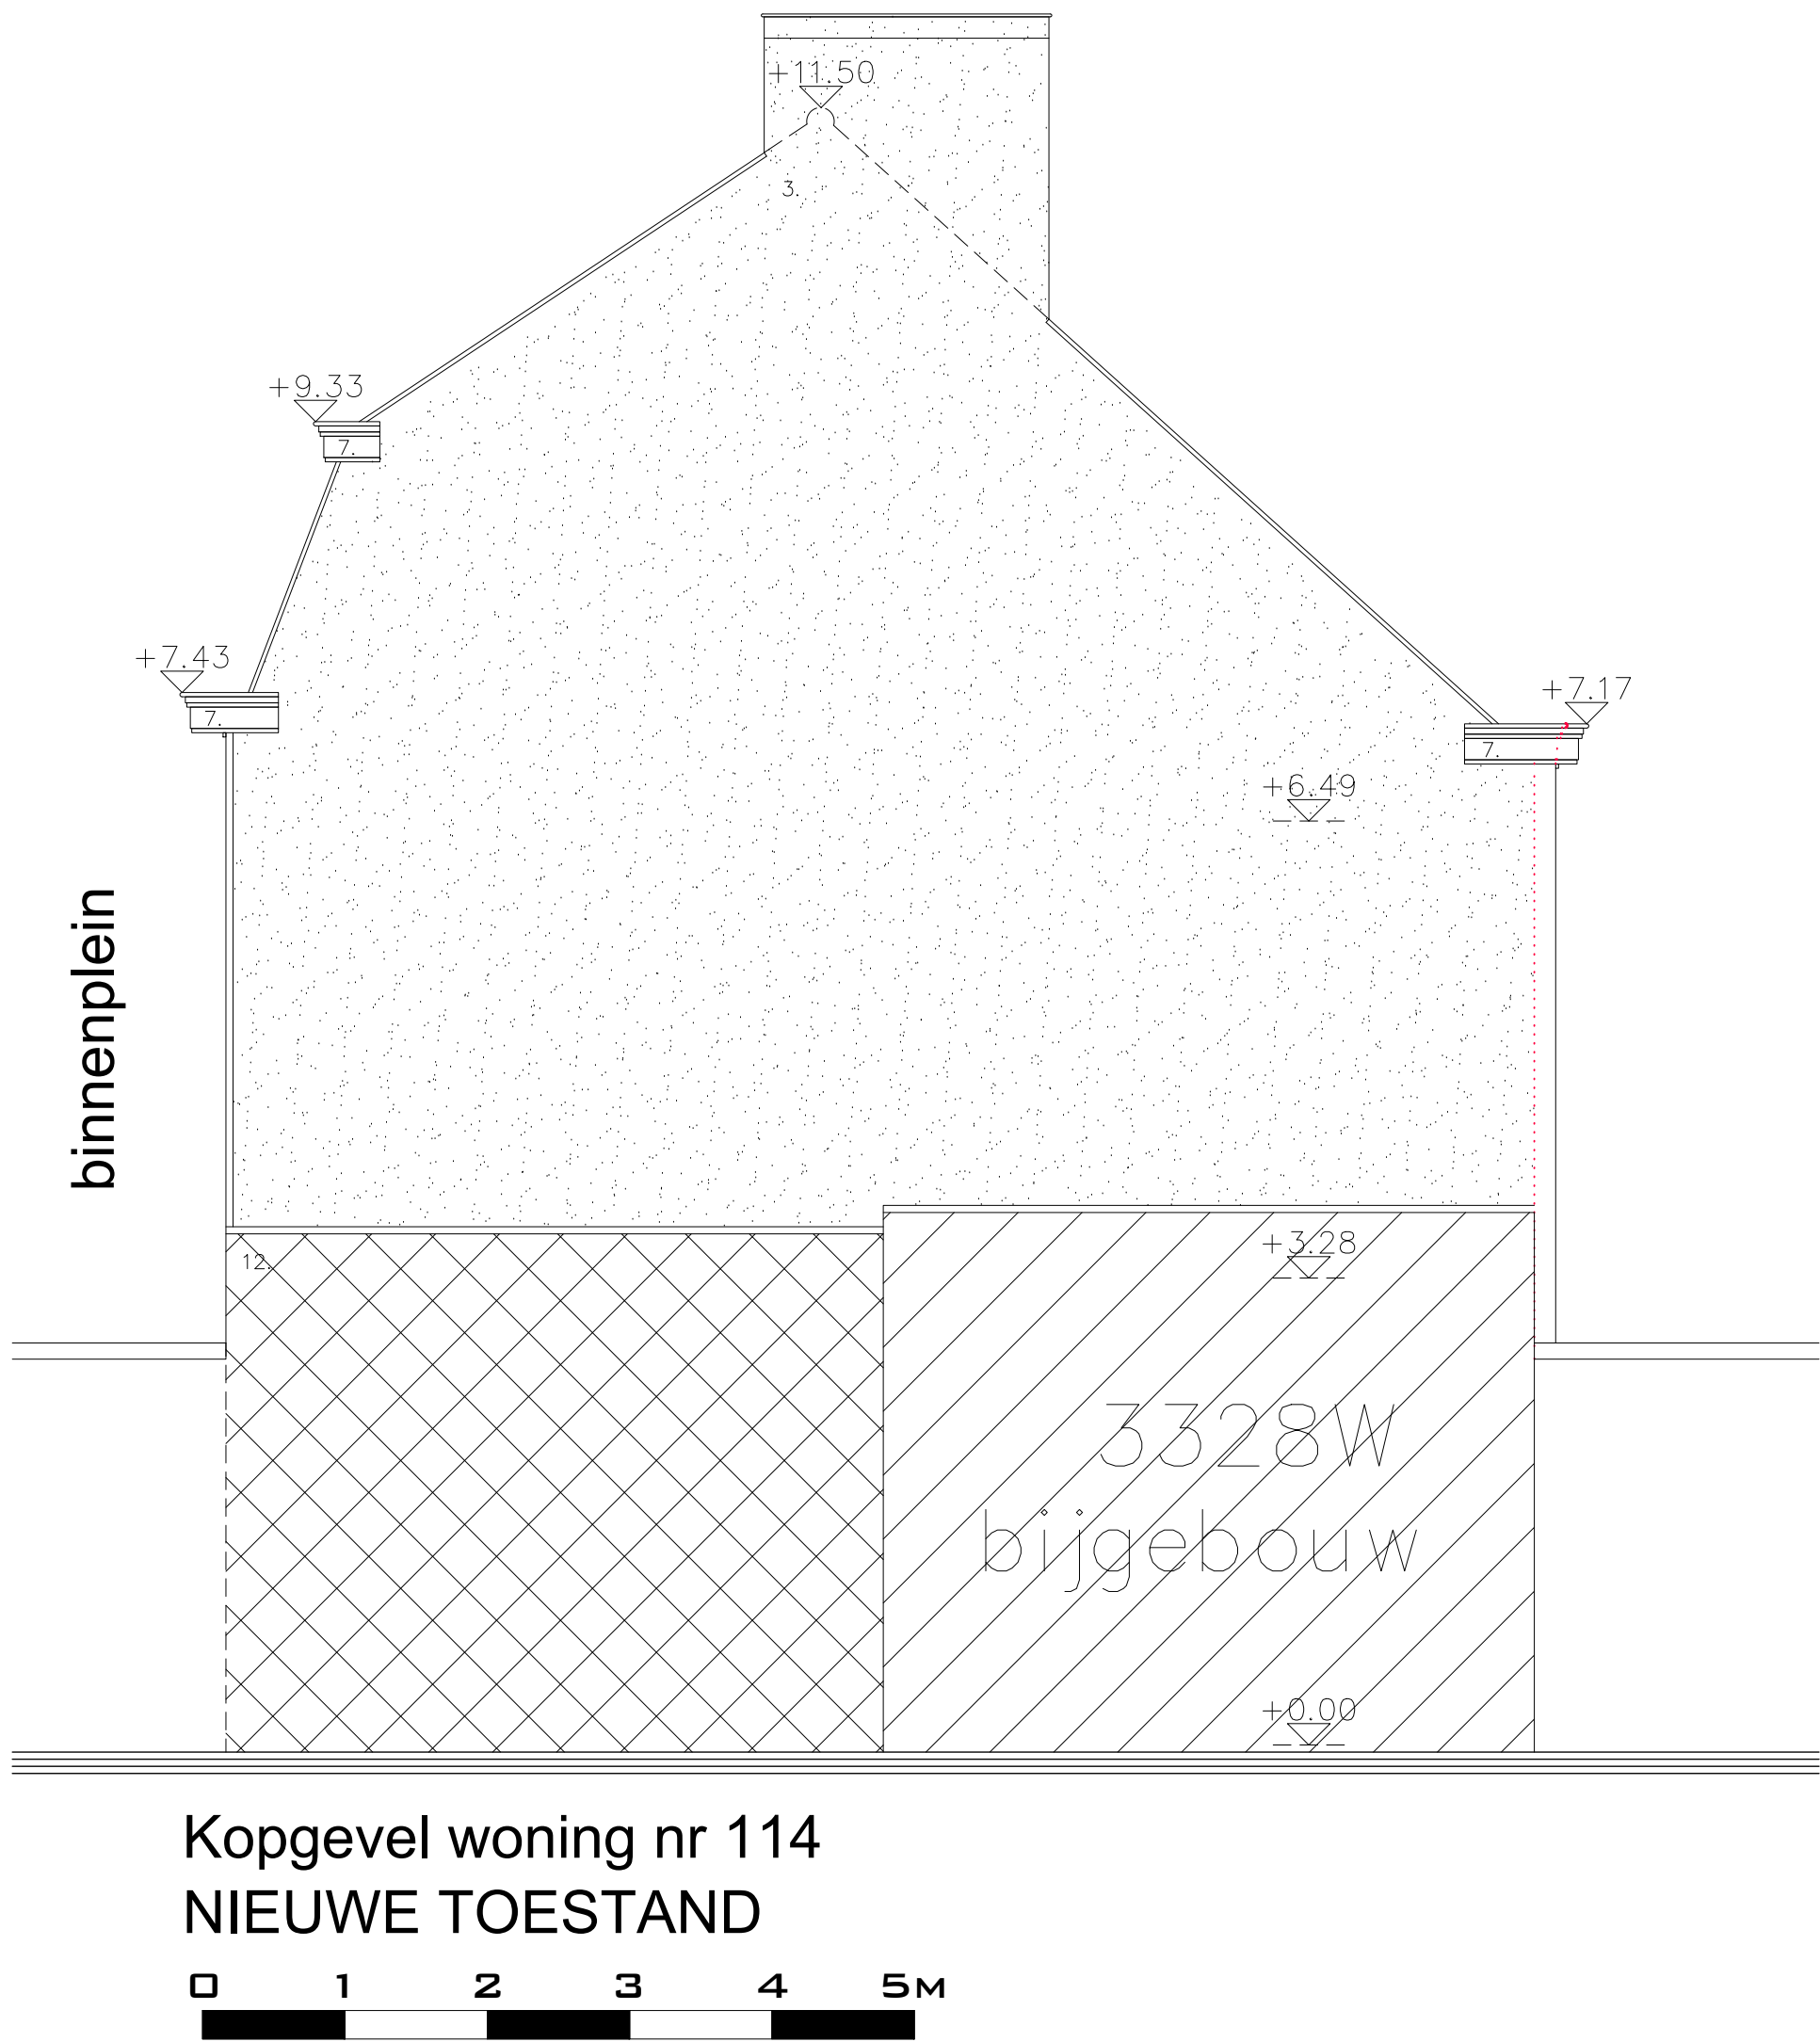

Kopgevel woning nr 114
NIEUWE TOESTAND