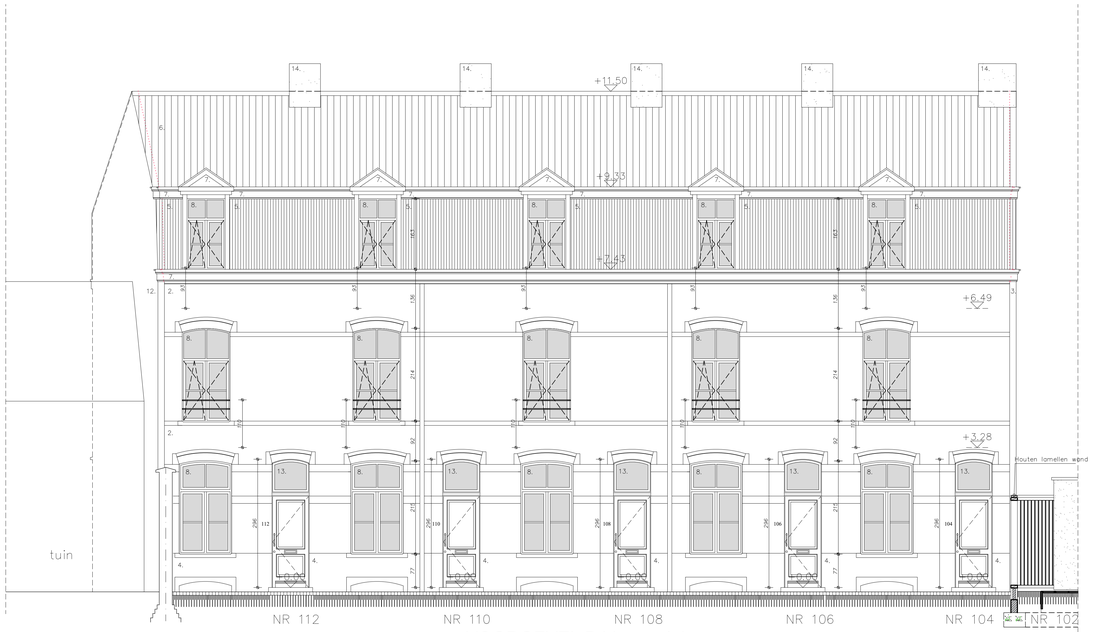

VOORGEVEL B binnenplein
NIEUWE TOESTAND

0 1 2 3 4 5M

ZIE BIJZONDERE VOORWAARDE(N)

PROJECT	Ingrijpende Energetische Renovatie van woningen
LIGGING	provincie OOST - VLAANDEREN 9000 GENT Londenstraat 96 tot 126 16e afdeling sectie A nrs. 3408 t6, h3, g3, f3, v6, d3, c3, b3, s6, y2, x2, w2, v2, w6, t2, s2 en r2
OPDRACHTGEVER	Thuispunt 2023-73 Gent
FASE, DATUM	NIEUWE TOESTAND 29-06-2026

VOORGEVEL B BINNENPLEIN schaal 1:50

BLAD 01 / 01

NT

projectarchitect

opdrachtgever

vvs Architect Kurt Desoete en L8- Architecten

Architect Kurt DESOETE +32 492 42 48 44 / architect@kurtdesoete.be
Architect Gert VAN DAMME +32 477 53 31 06 / gert@L8-architecten.be