


SCHAAL 1/200 op A3

ZIE BIJZONDERE
VOORWAARDE(N)

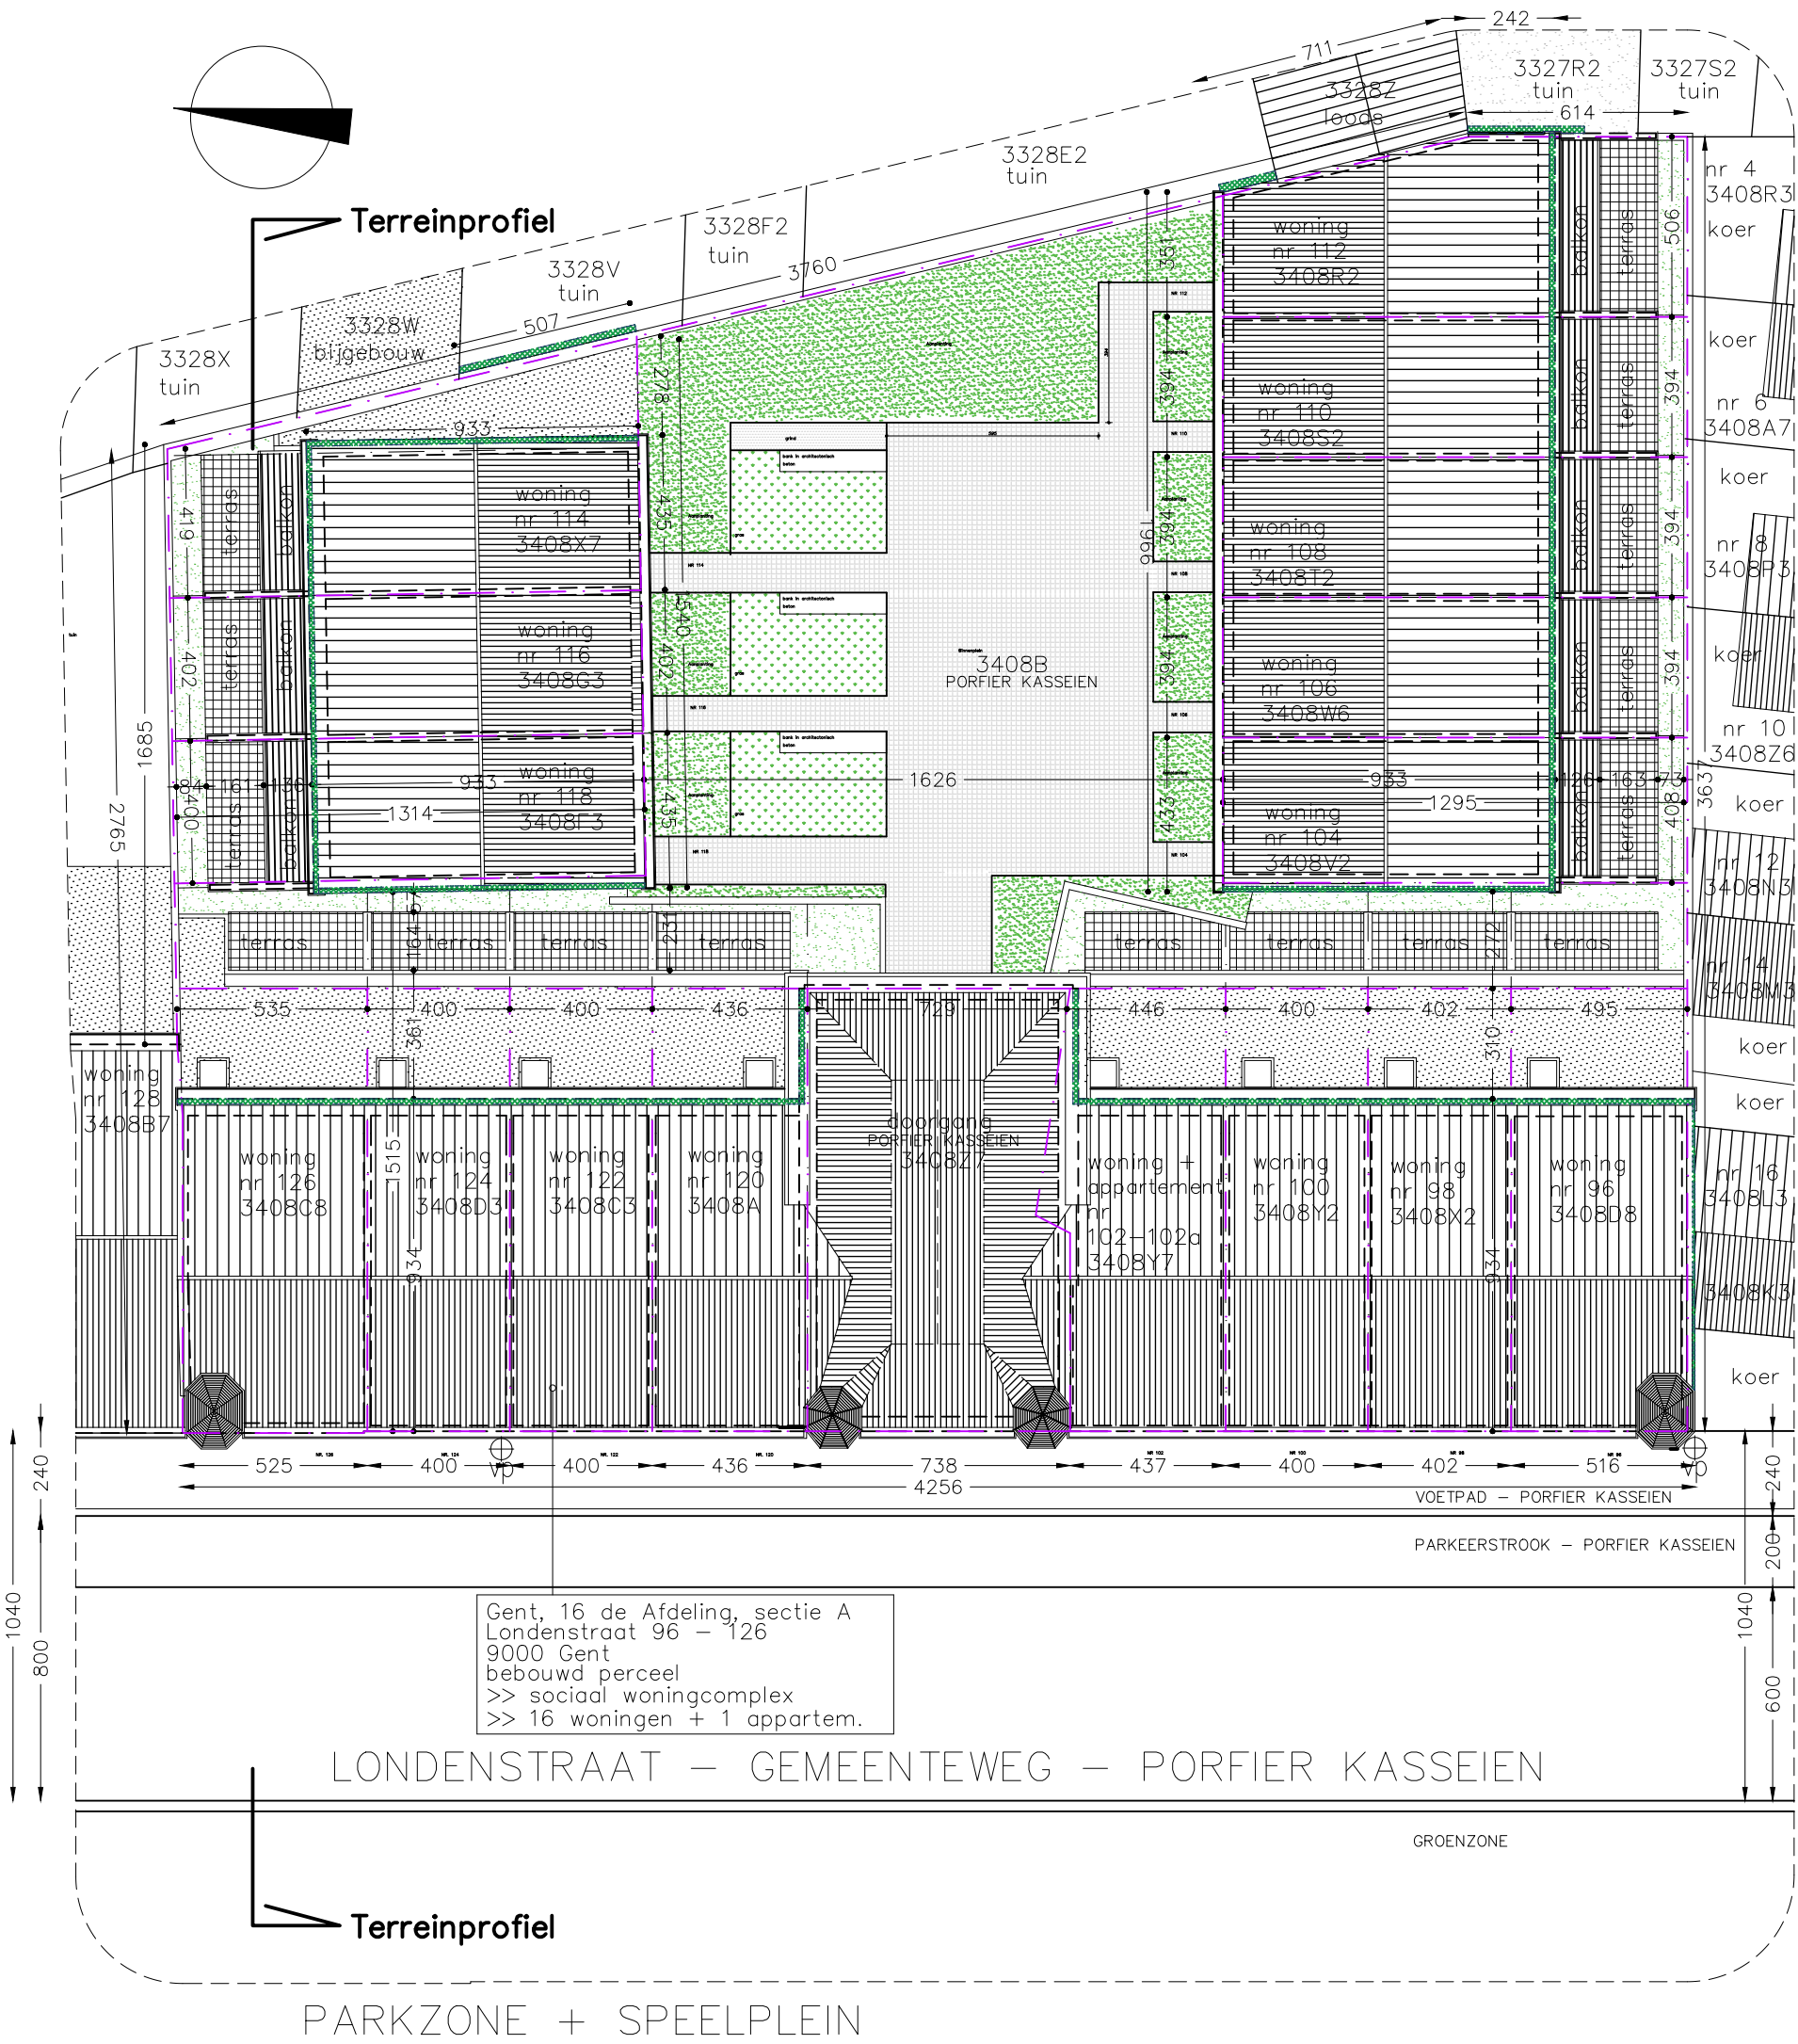

TERREINPROFIEL BLIJFT ONGEWIJZIGD ALLE NUTSVOORZIENINGEN ZIJN AANWEZIG: RIOLERING, GAS, WATER, ELEC., TEL, TV, ...

INPLANTING
NIEUWE TOESTAND