


SCHAAL 1/50 op A2

ZIE BIJZONDERE
VOORWAARDE(N)

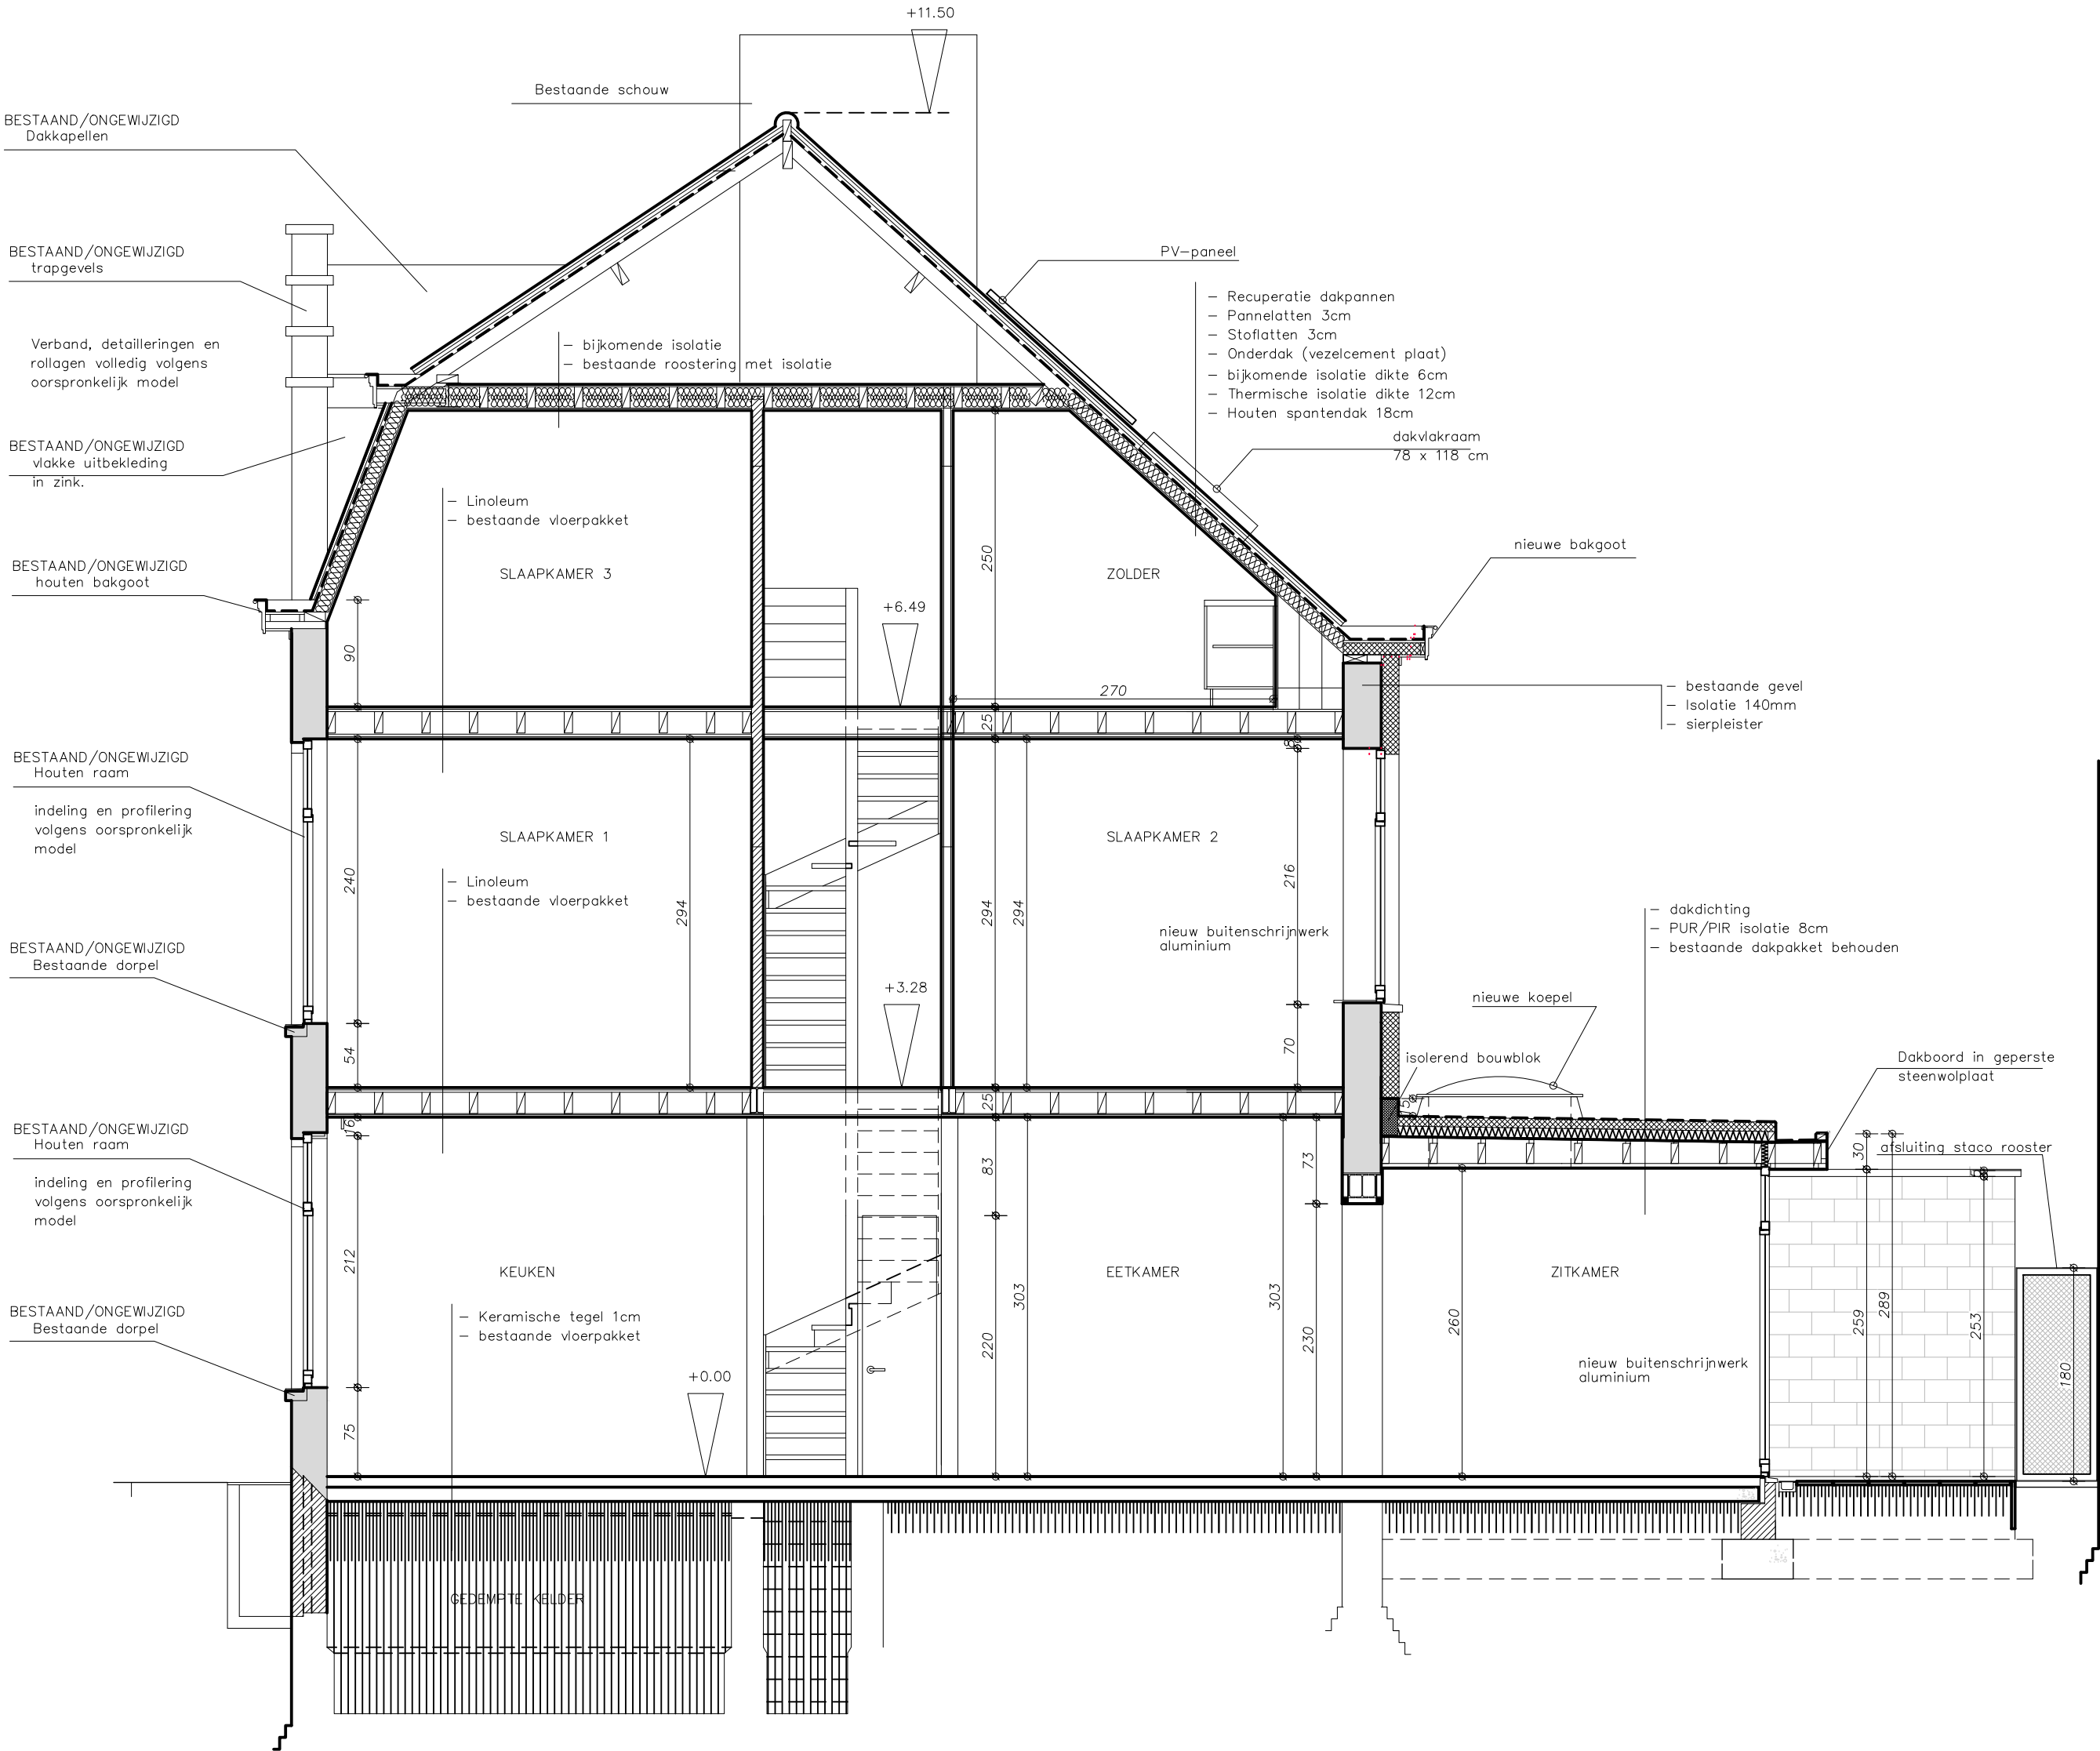

DOORSNEDE A
NIEUWE TOESTAND

