SCHAAL 1/50 op A2

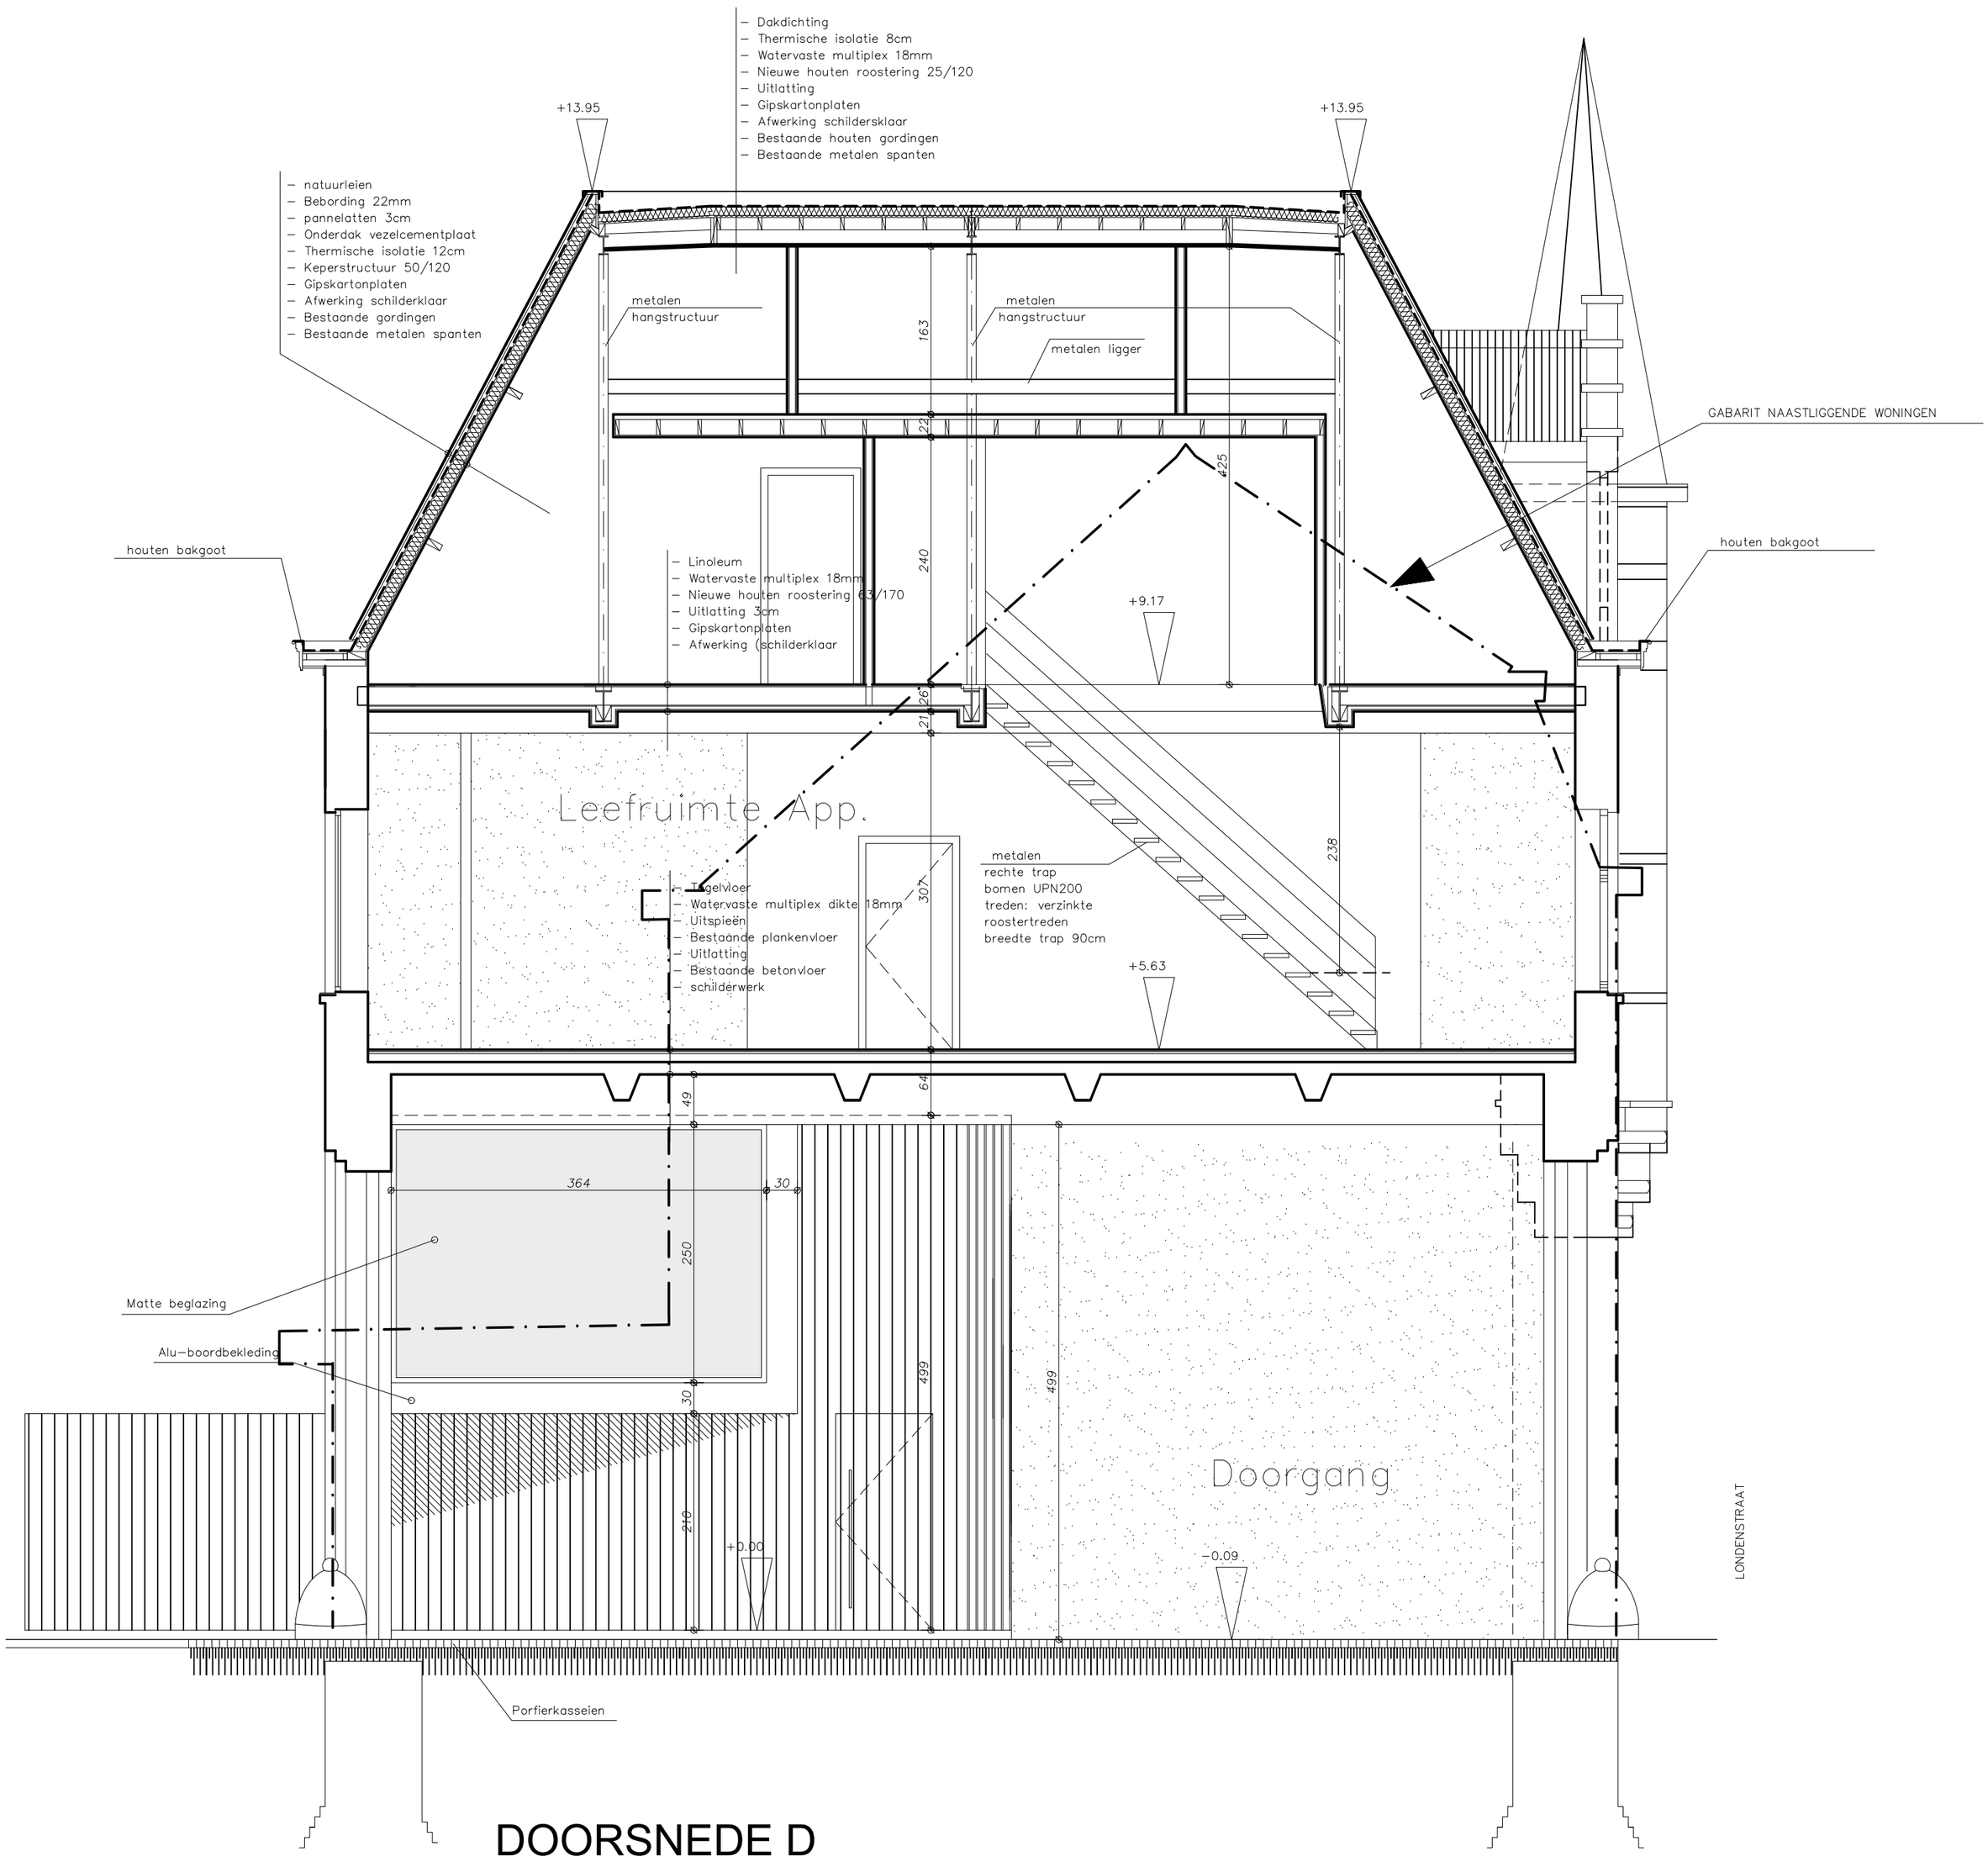

DOORSNEDE D
BESTAANDE TOESTAND