


SCHAAL 1/50 op A2

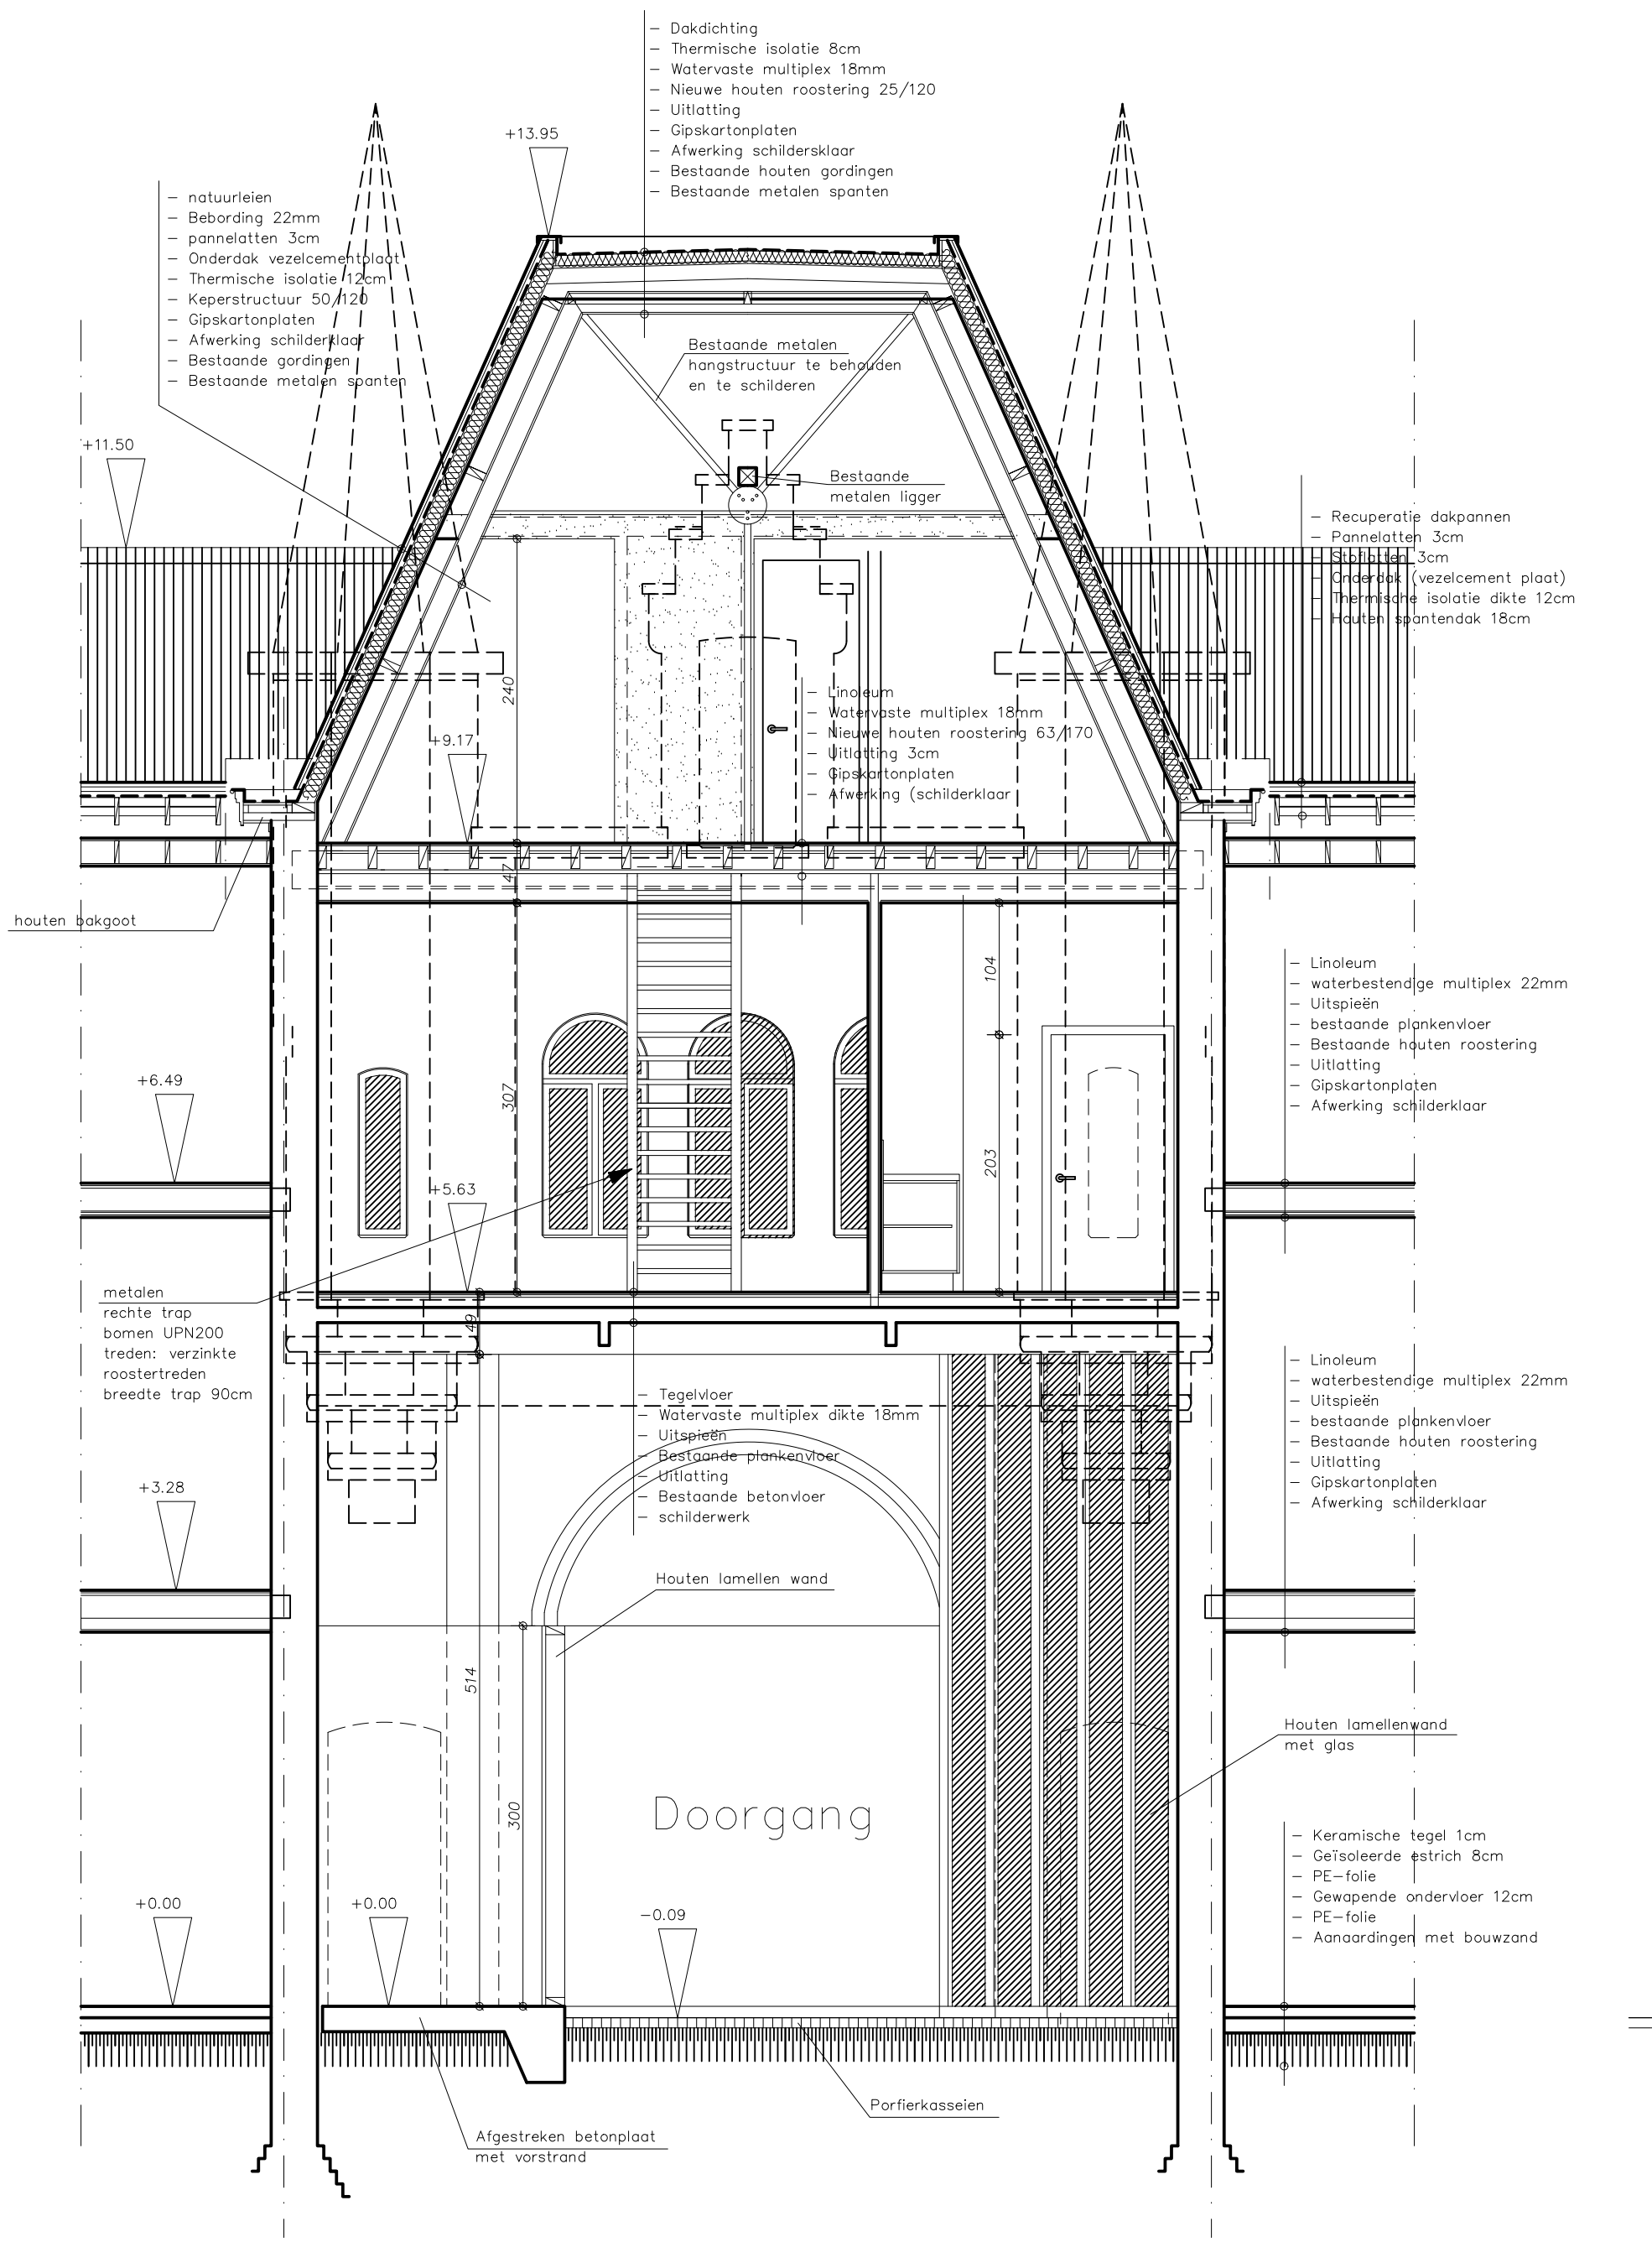

DOORSNEDE C
BESTAANDE TOESTAND

