SCHAAL 1/50 op A2

ZIE BIJZONDERE VOORWAARDE(N)

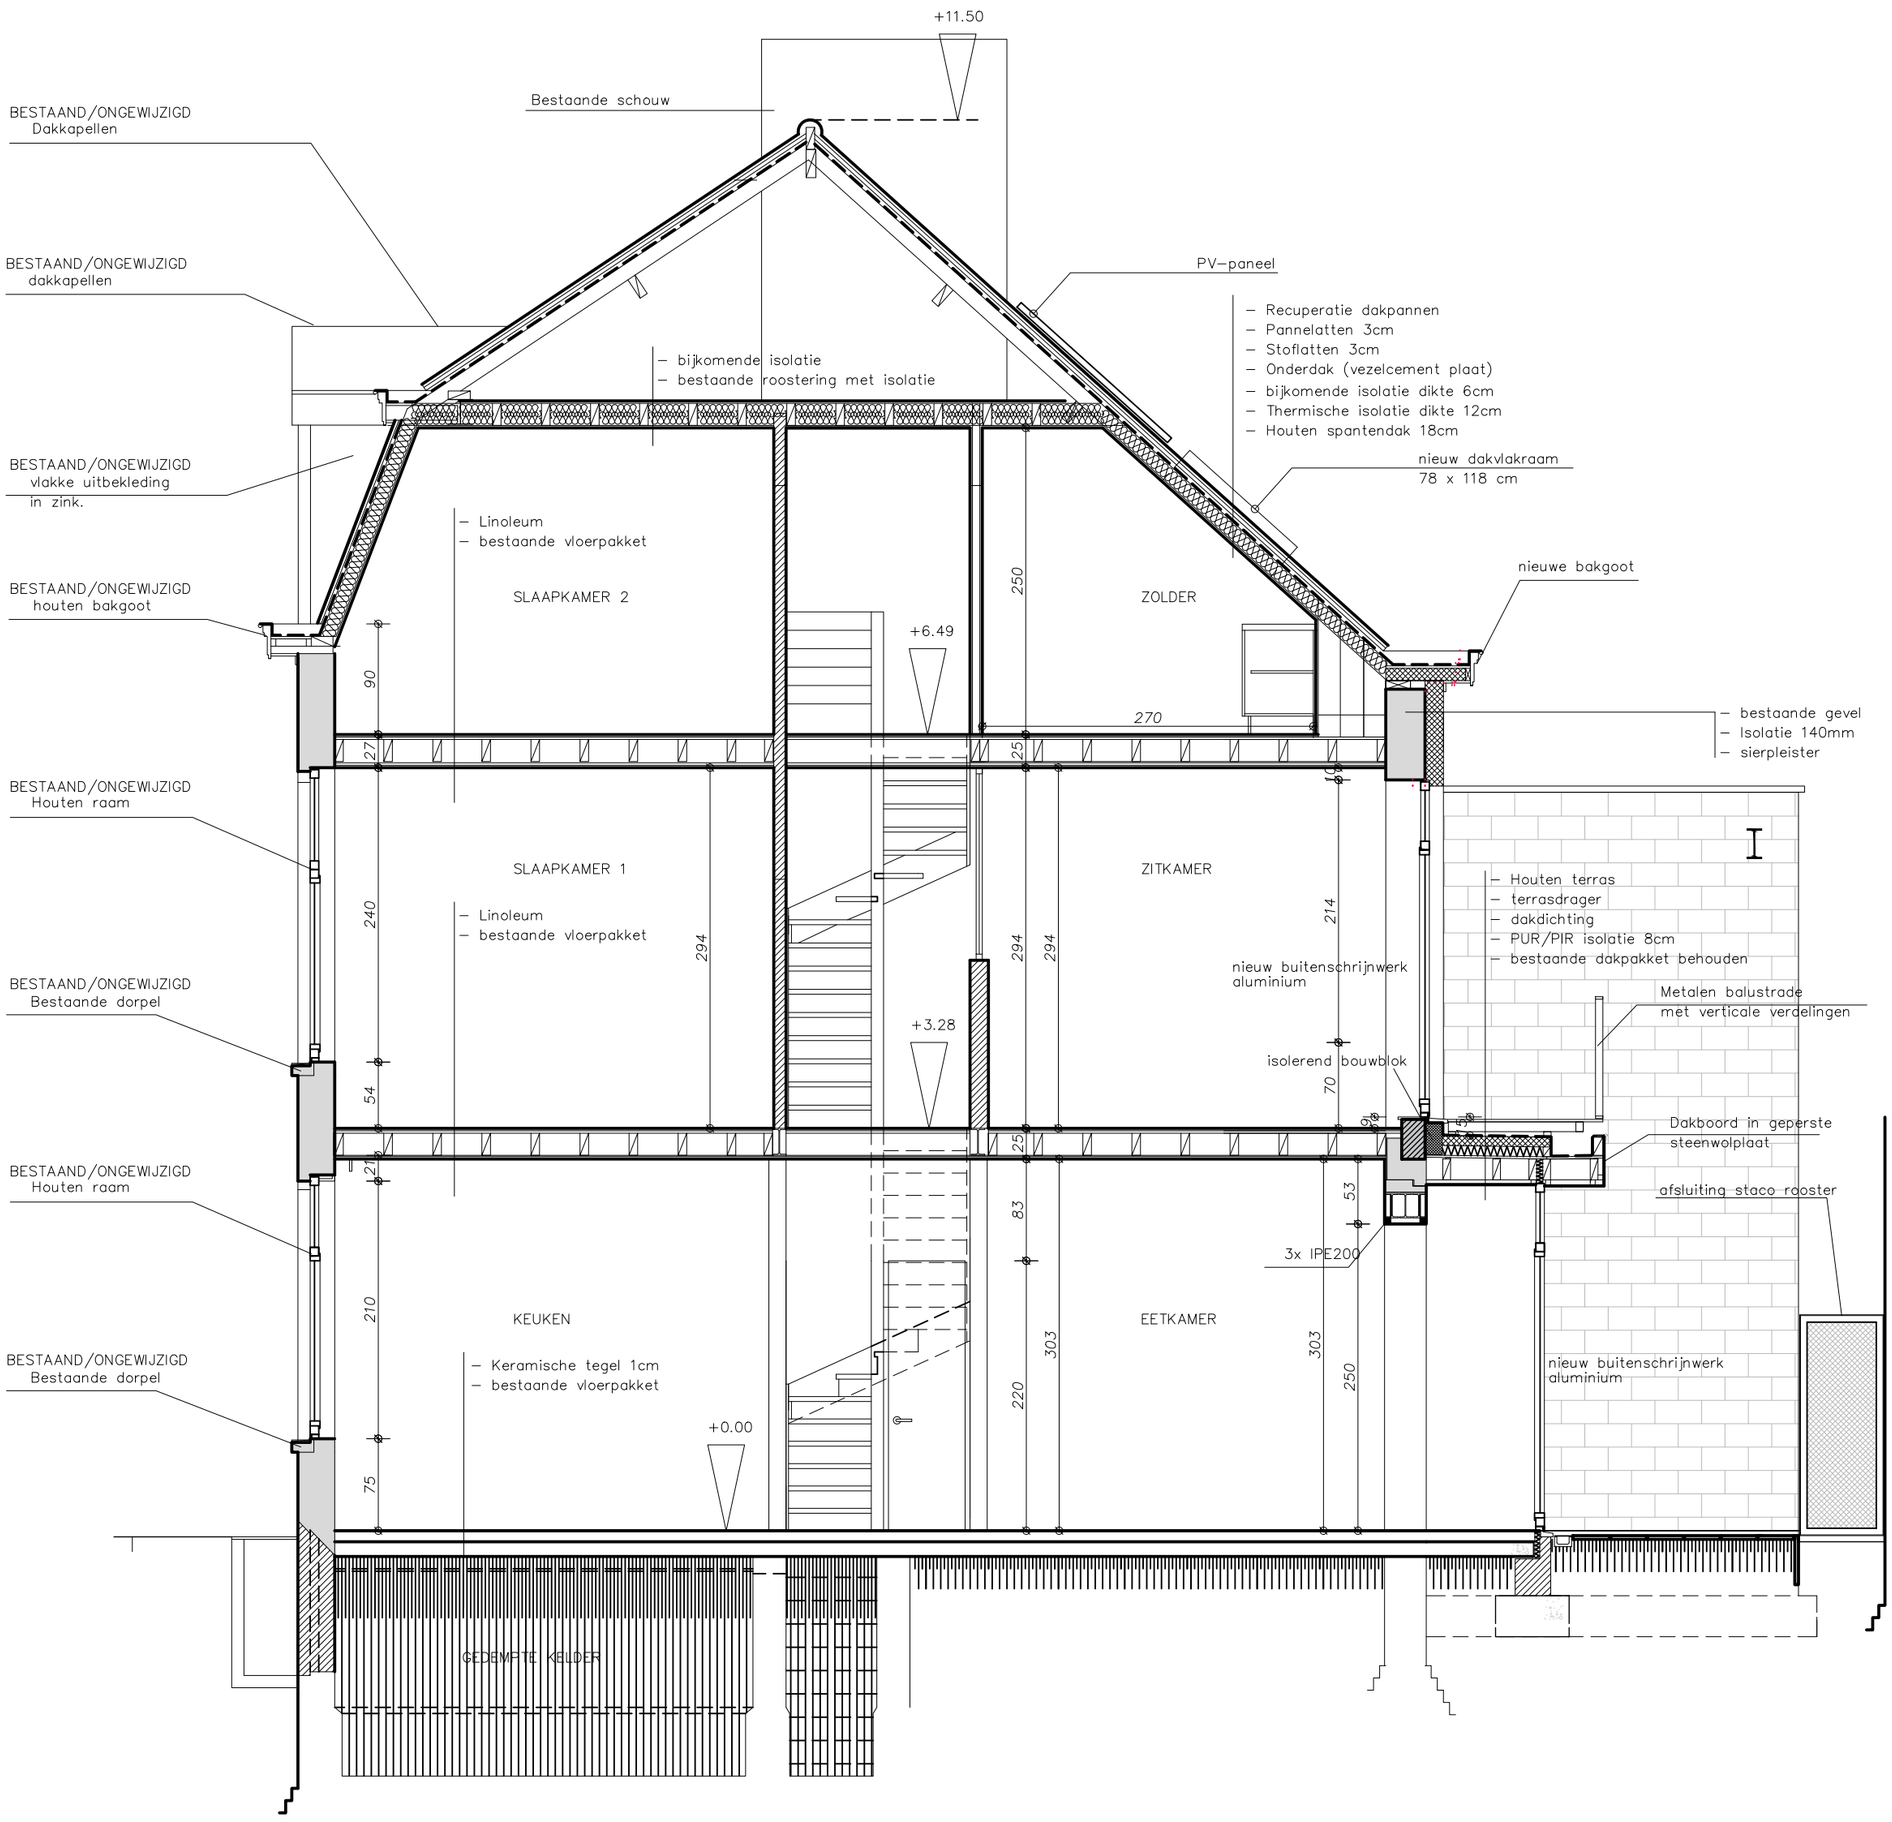

DOORSNEDE B
NIEUWE TOESTAND

0 1 2 3 4 5M