


SCHAAL 1/50 op A2

ZIE BIJZONDERE
VOORWAARDE(N)

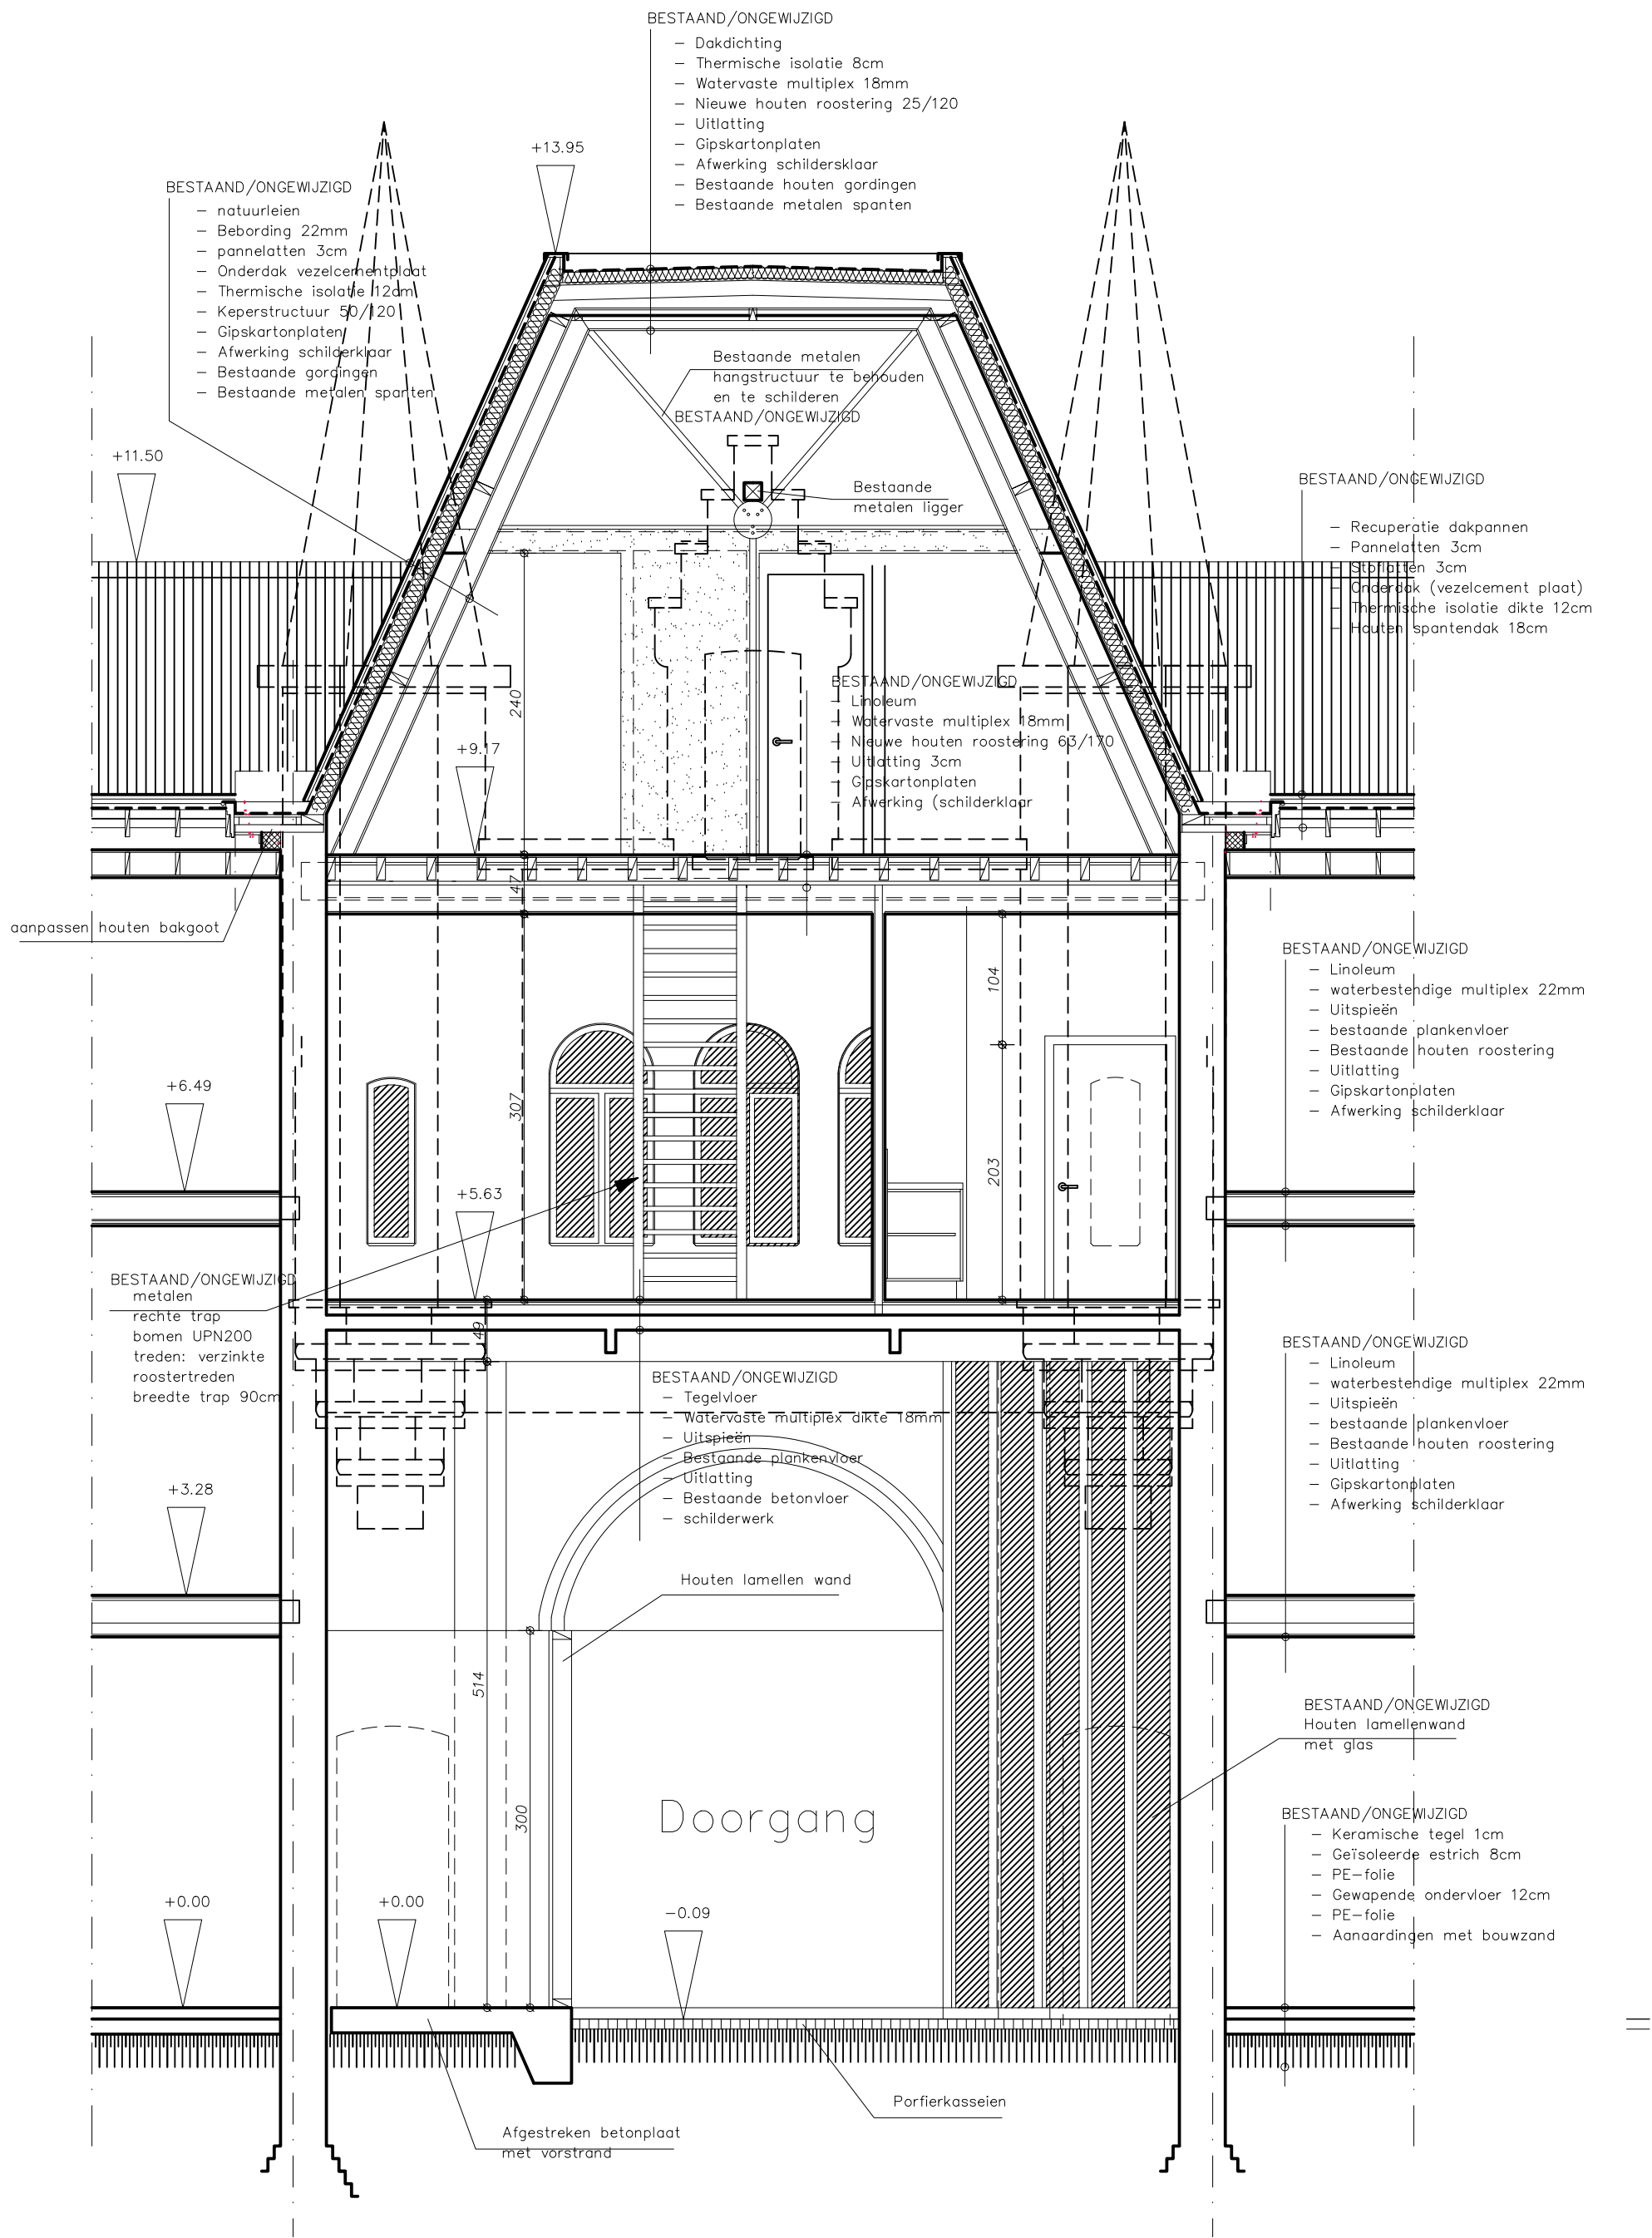

DOORSNEDE C
NIEUWE TOESTAND

