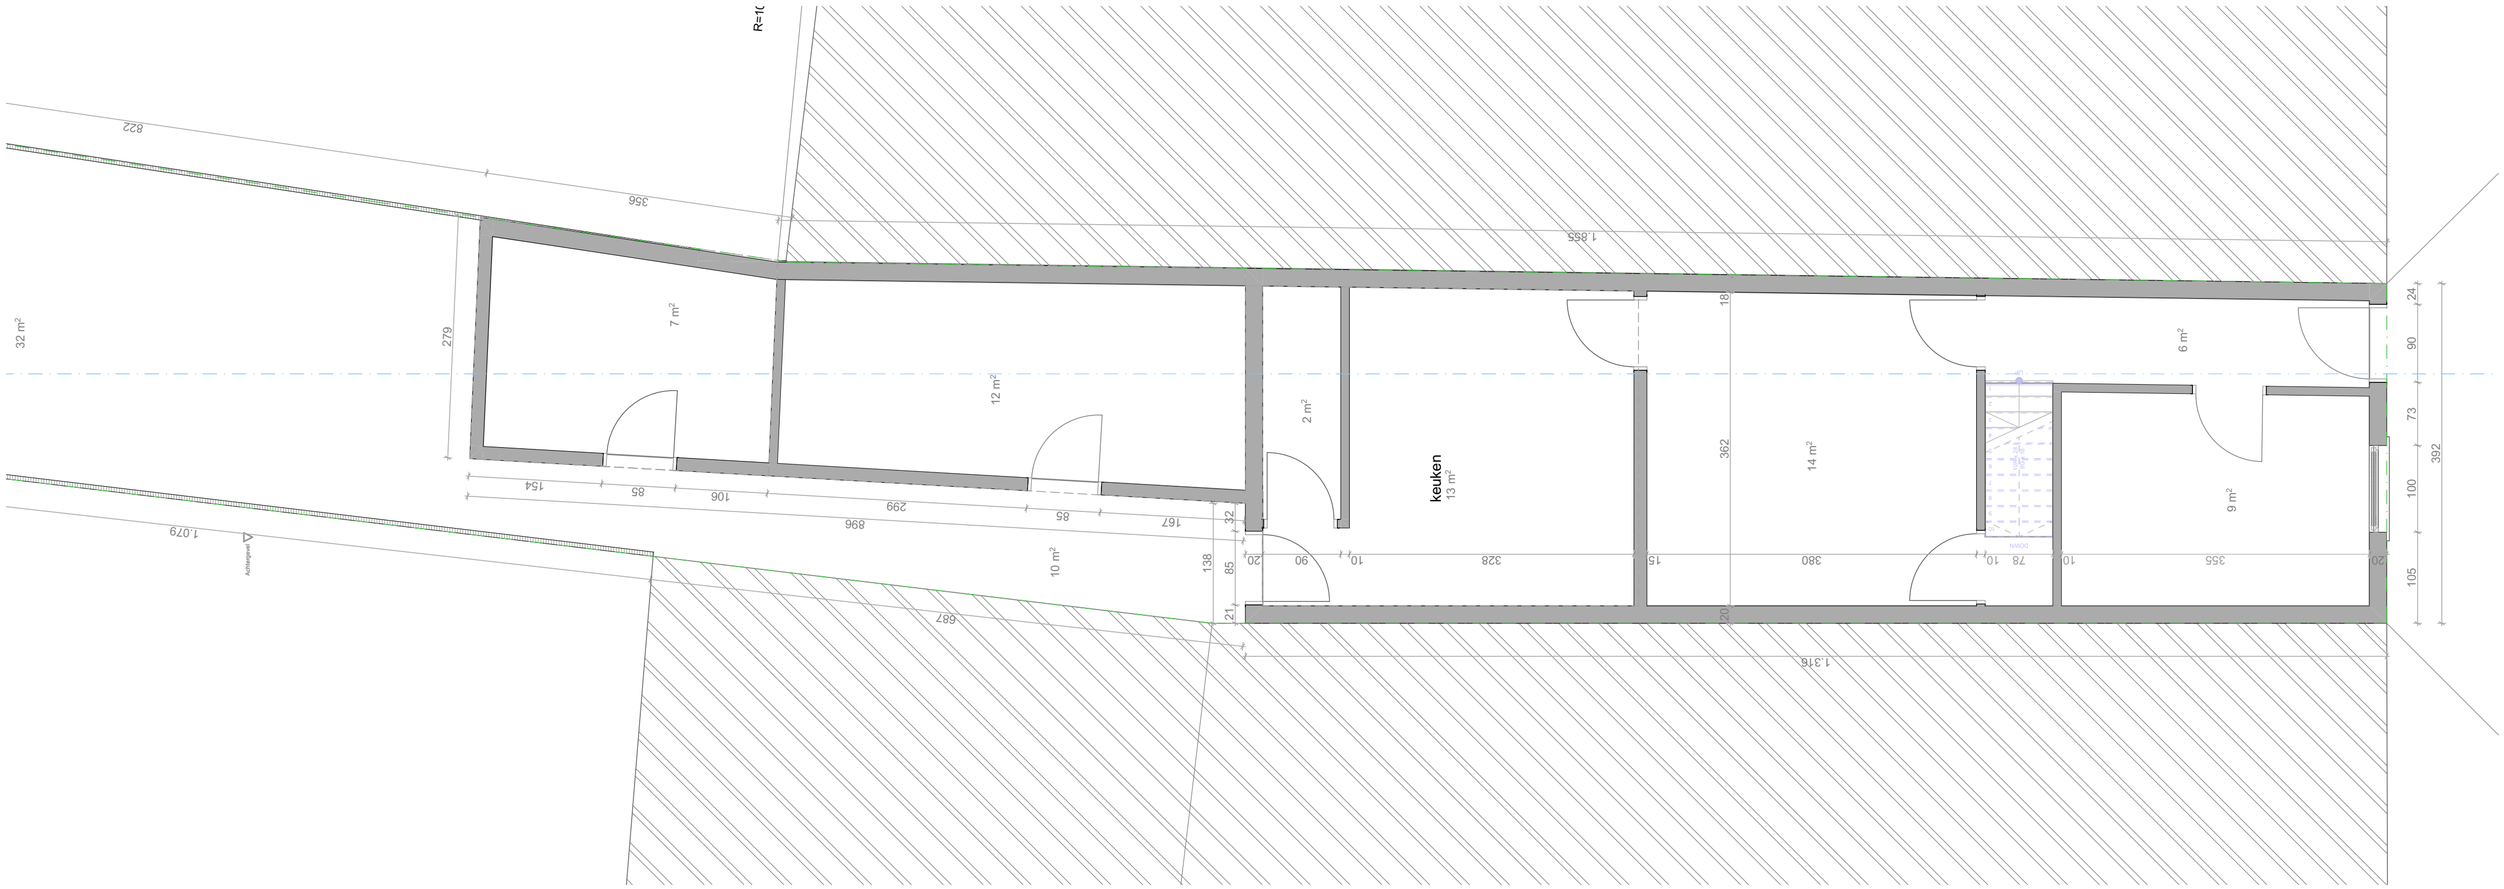

Project: Regularisatie Rijwoning	**Bouwplaats:** Morekstraat 133 A, 9032 Wondelgem **Kadaster:** Afdeling 30, Sectie B, 246E3	**Architect :** HELLEBUYCK ARCHITECTEN COMM.V. Vriendschapstraat 37 9040 Gent- Sint Amandsberg tel. +32(0) 487 859 437 *e-mail : info@hellebuyckarchitecten.eu* *hellebuyckarchitecten.eu*
Plan: Vergunde Toestand Gelijkvloers	**Bouwheer:** Emre Yurtay **Adres:** Morekstraat 133A, 9032 Wondelgem	

PLANNR: BA_MO133A_P_V_00

DATUM : 16/03/2026

SCHAAL : 1/50

1m 5m