


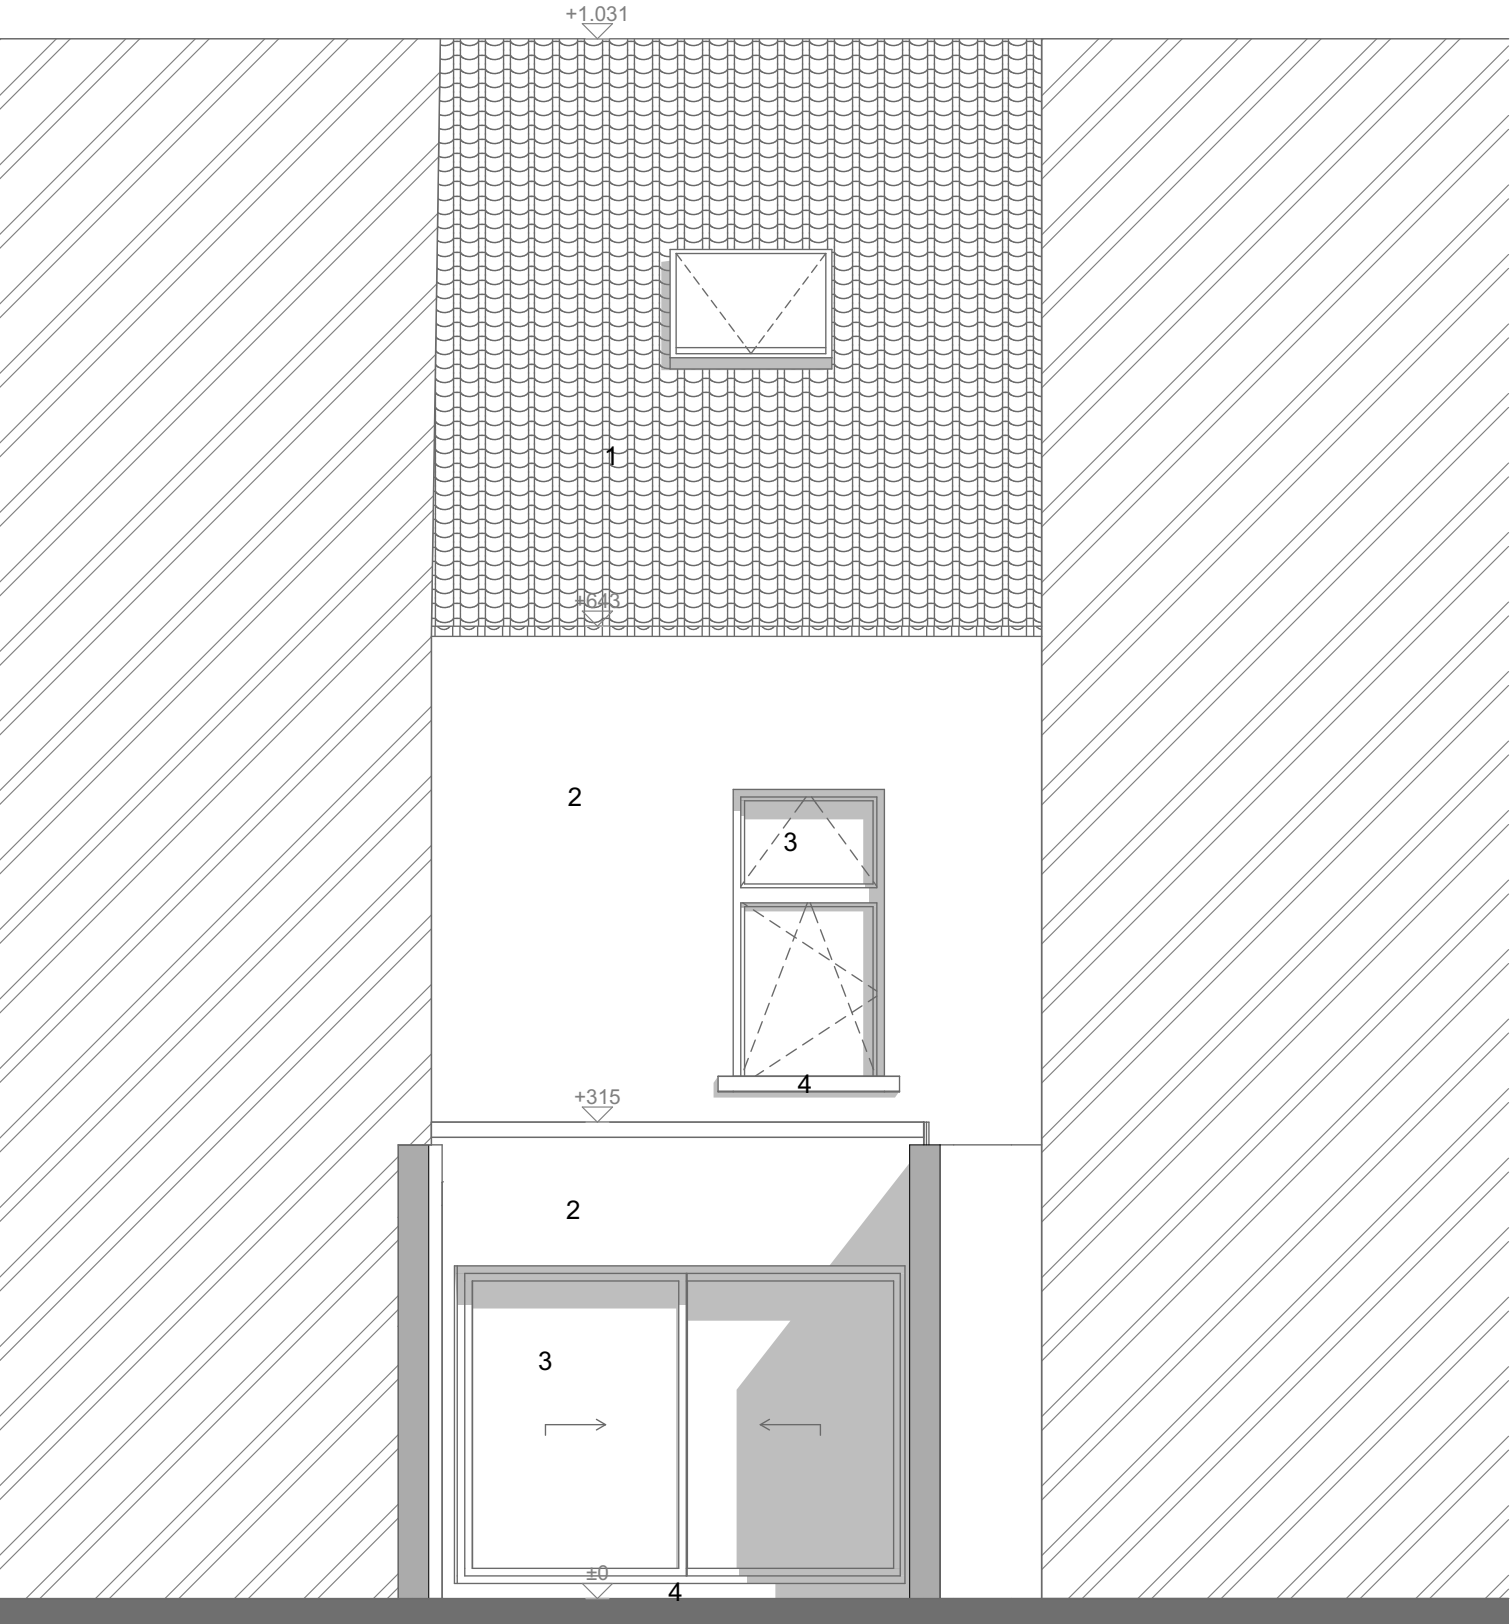

- LEGENDE
- 1. Dakpannen rood genuanceerd
 - 2. Gevelafwerking crepi, grijs
 - 3. Buitenschrijnwerk wit PVC met heldere beglasing
 - 4. Dorpel in blauwe hardsteen

Project: Regularisatie Rijwoning	Bouwplaats: Morekstraat 133 A, 9032 Wondelgem Kadaster: Afdeling 30, Sectie B, 246E3	Architect : HELLEBUYCK ARCHITECTEN COMM.V. Vriendschapstraat 37 9040 Gent- Sint Amandsberg	PLANNR: BA_MO133A_G_N_A DATUM : 16/03/2026 SCHAAL : 1/50
Plan: Nieuwe Toestand Achtergevel	Bouwheer: Emre Yurtay Adres: Morekstraat 133A, 9032 Wondelgem	tel. +32(0) 487 859 437 e-mail : info@hellebuyckarchitecten.eu hellebuyckarchitecten.eu	1m 5m