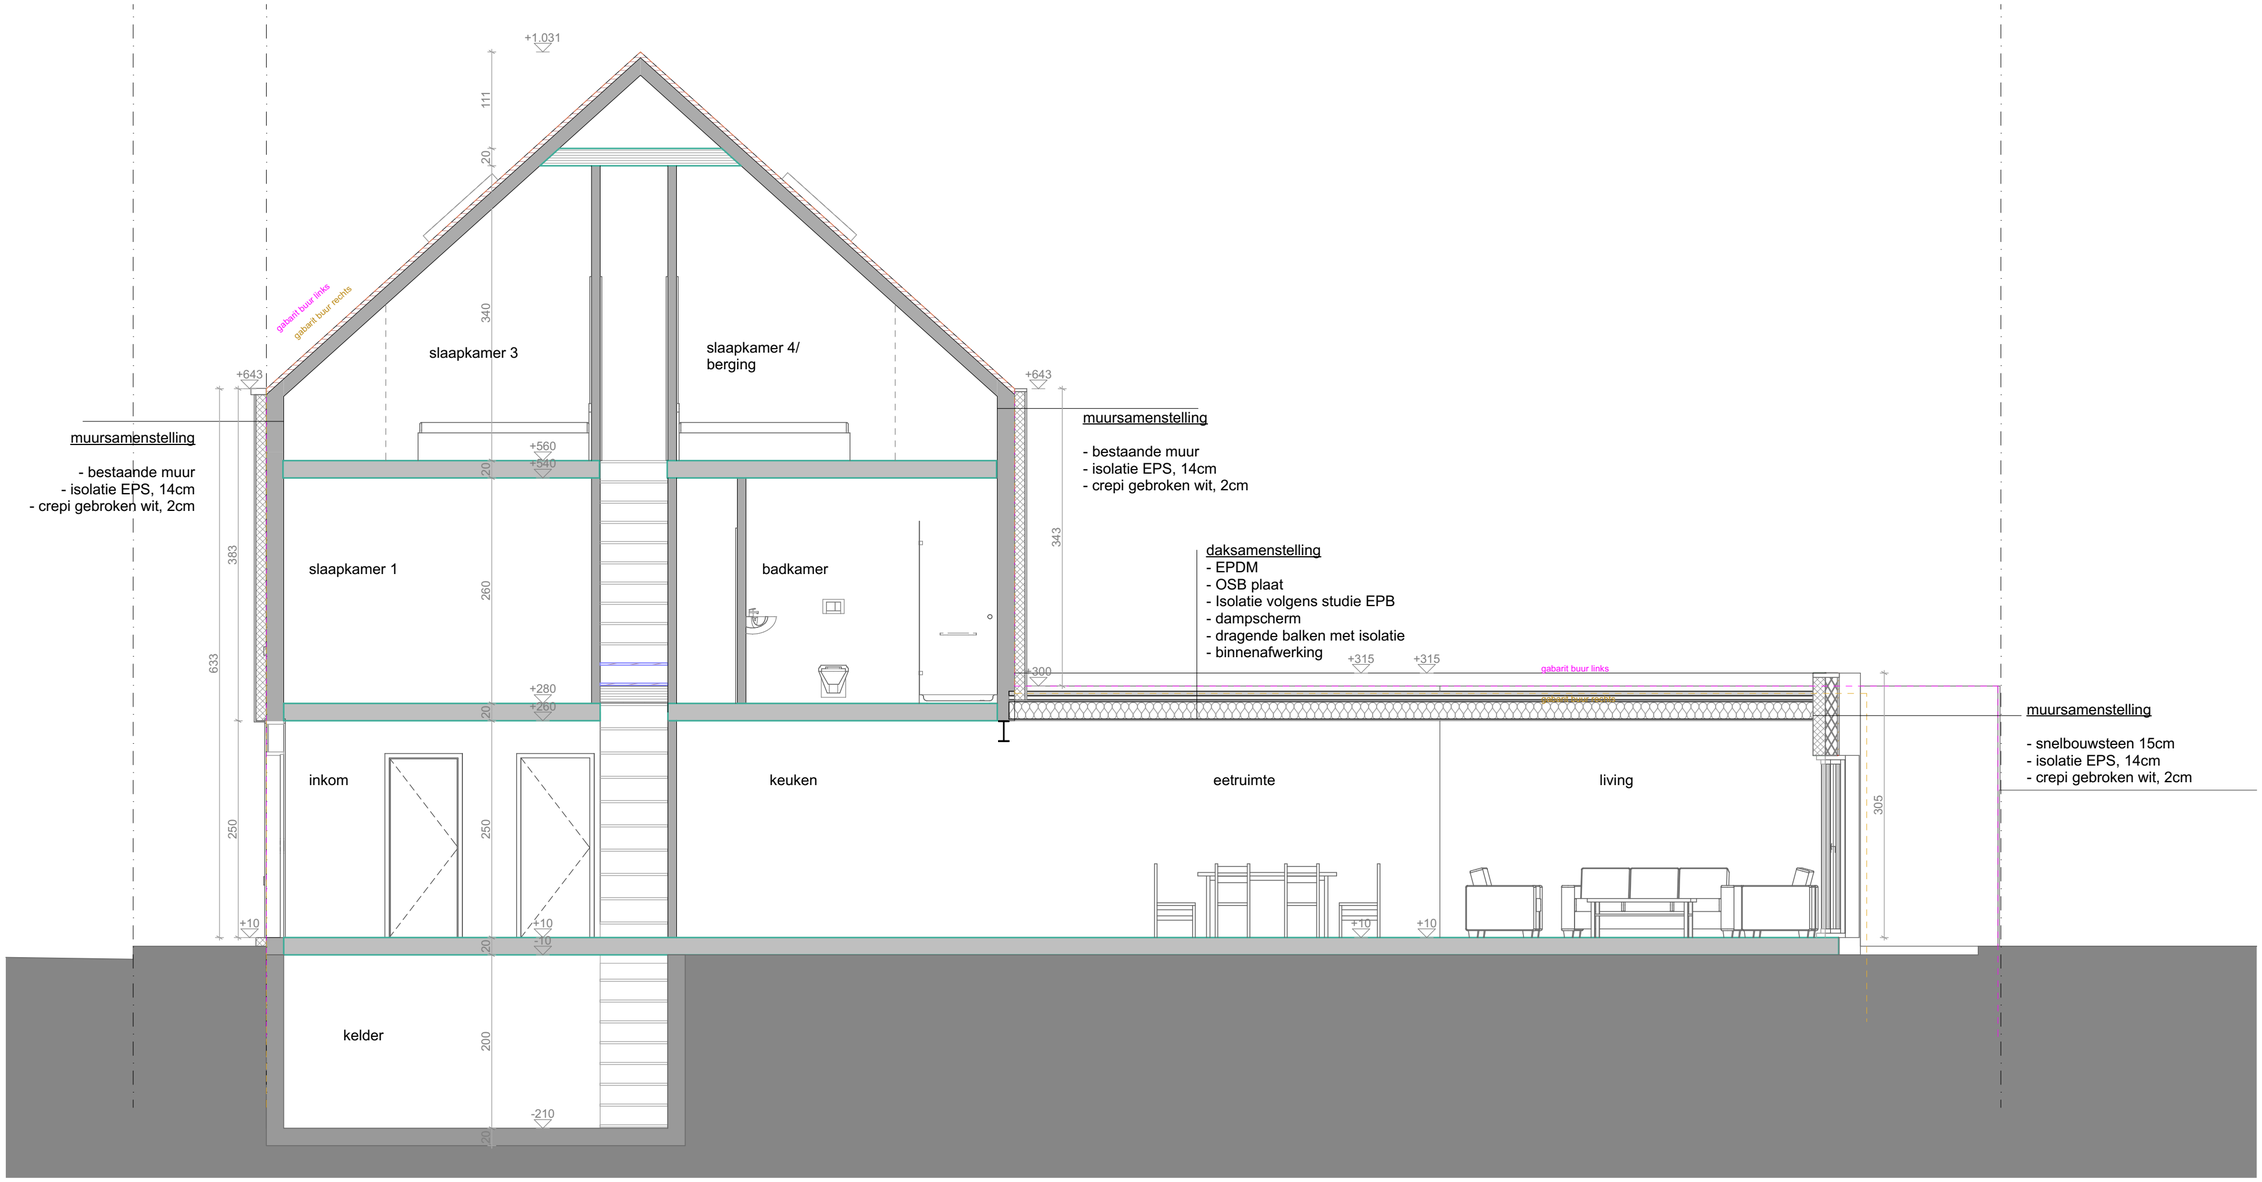

Project: Regularisatie Rijwoning

Plan: Nieuwe Toestand Snede

Bouwplaats: Morekstraat 133 A,
9032 Wondelgem
Kadaster: Afdeling 30, Sectie B, 246E3

Bouwheer: Emre Yurtay
Adres: Morekstraat 133A,
9032 Wondelgem

Architect :
HELLEBUYCK ARCHITECTEN COMM.V.
Vriendschapstraat 37
9040 Gent- Sint Amandsberg

tel. +32(0) 487 859 437
e-mail : info@hellebuyckarchitecten.eu
hellebuyckarchitecten.eu

PLANNR: BA_MO133A_S_N_1

DATUM : 16/03/2026

SCHAAL : 1/50

1m 5m