


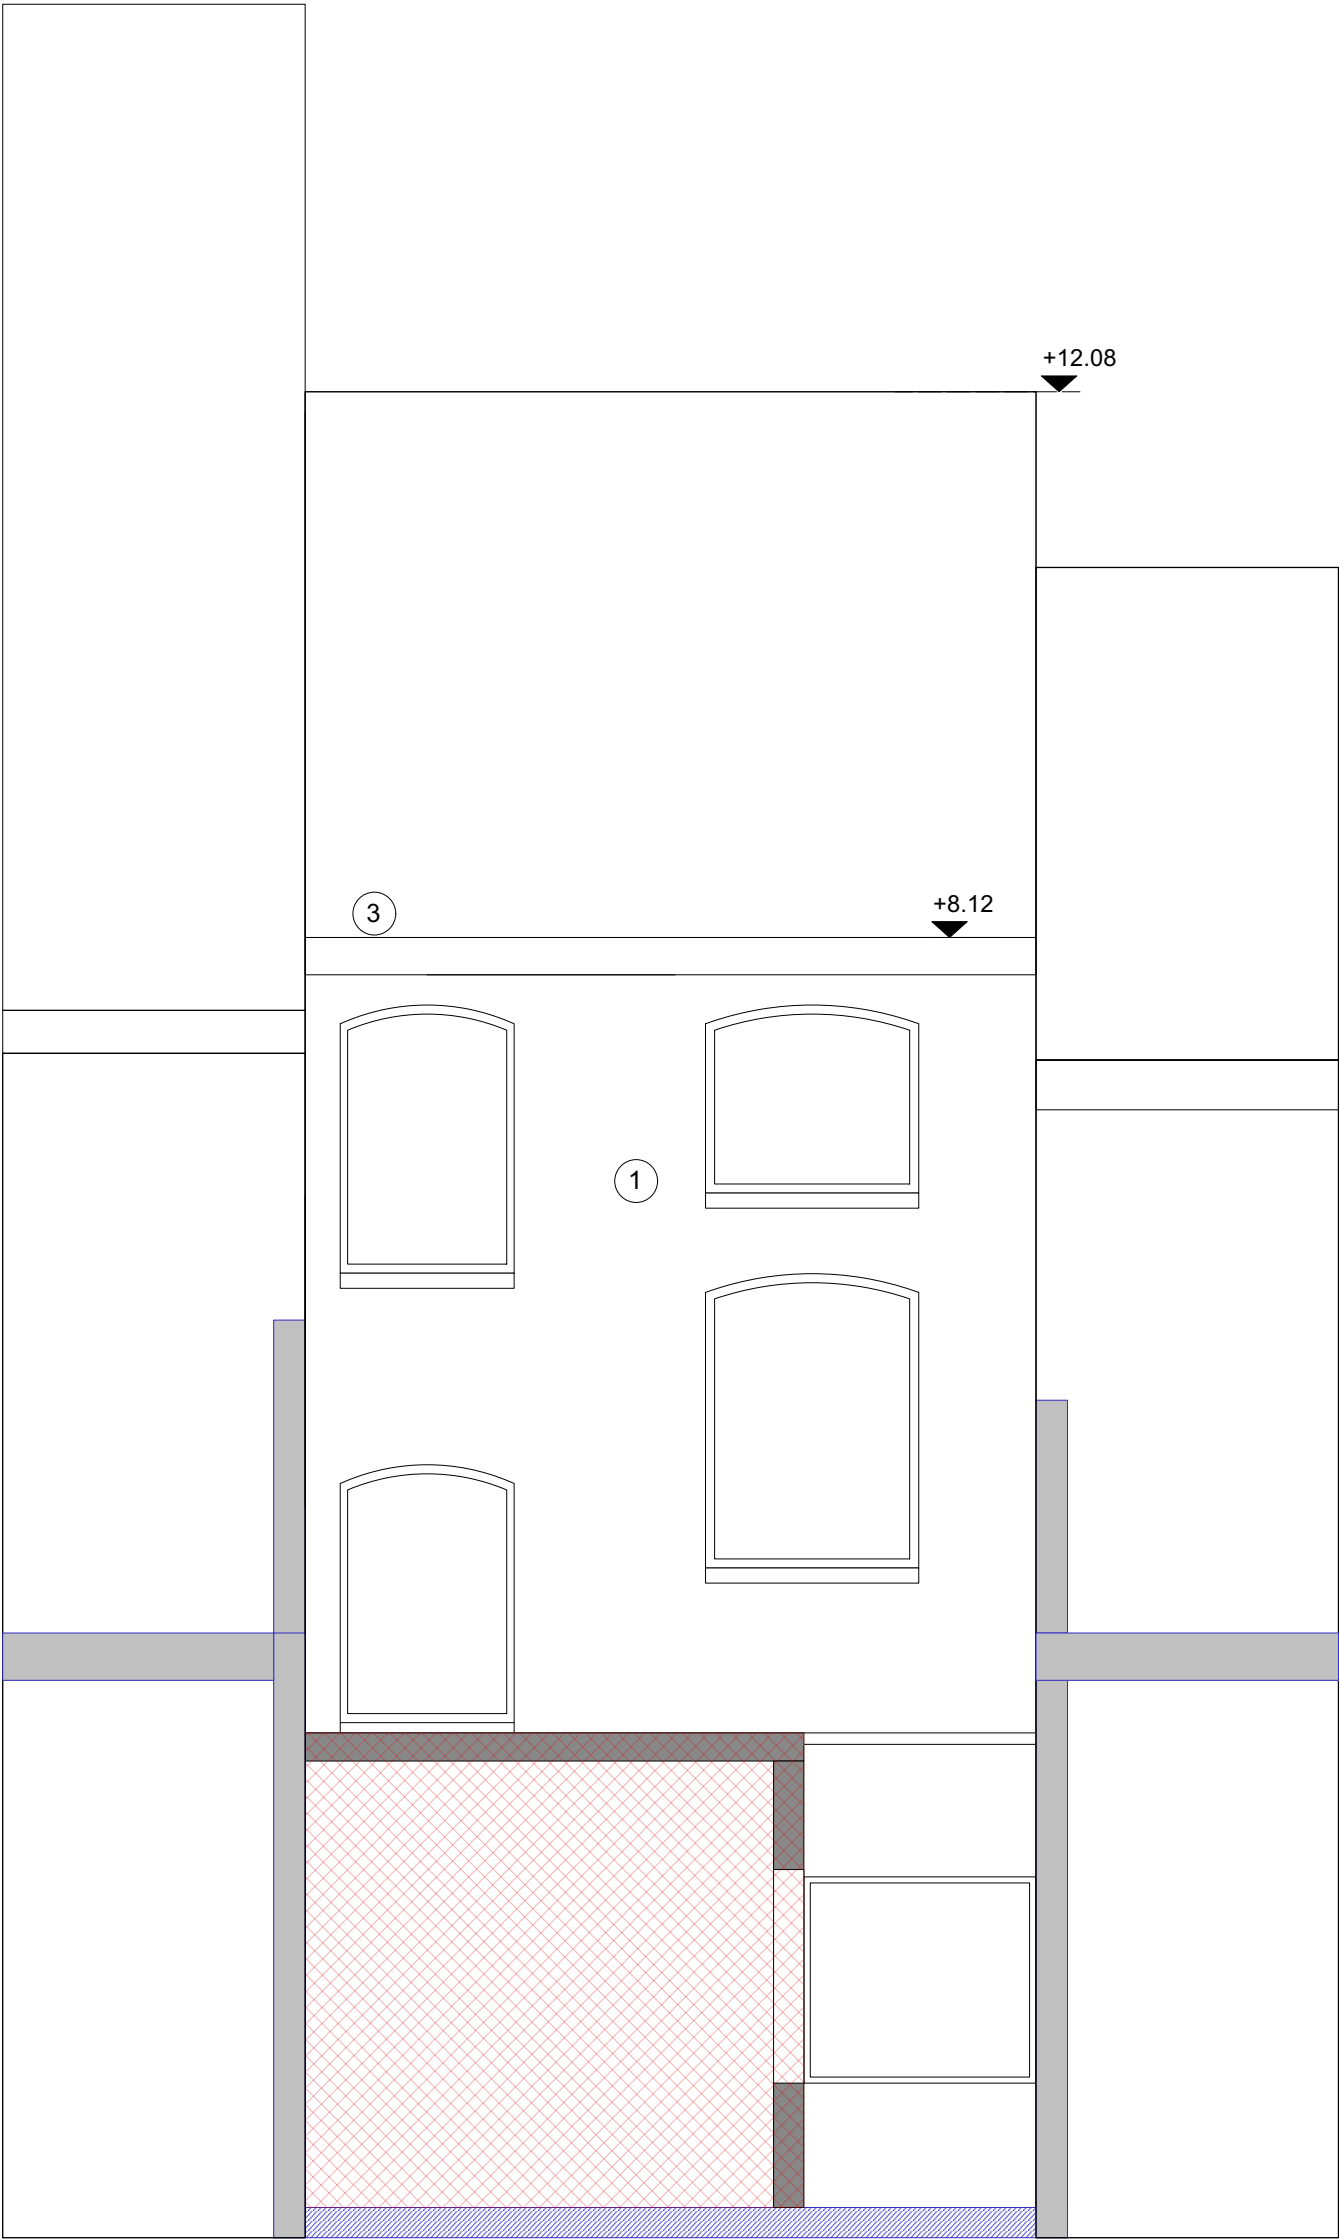

Bouwplaats Ottergemsesteenweg 351 9000 Gent	Opdrachtgever Laurens Vanderstraeten en Hanna Bouman Ottergemsesteenweg 351 9000 Gent	Project Verbouwing van een eengezinswoning te Gent		
		AANVRAAG OMGEVINGSVERGUNNING	datum 10/07/2026	schaal 1:50
		ACHTERGEVEL BESTAANDE TOESTAND		