


Bouwplaats Ottermensesteenweg 351 9000 Gent	Opdrachtgever Laurens Vanderstraeten en Hanna Bouman Ottermensesteenweg 351 9000 Gent	Project Verbouwing van een eengezinswoning te Gent		
		AANVRAAG OMGEVINGSVERGUNNING		
		datum	10/07/2026	schaal 1:50
		NIVEAU -1 NIEUWE TOESTAND		

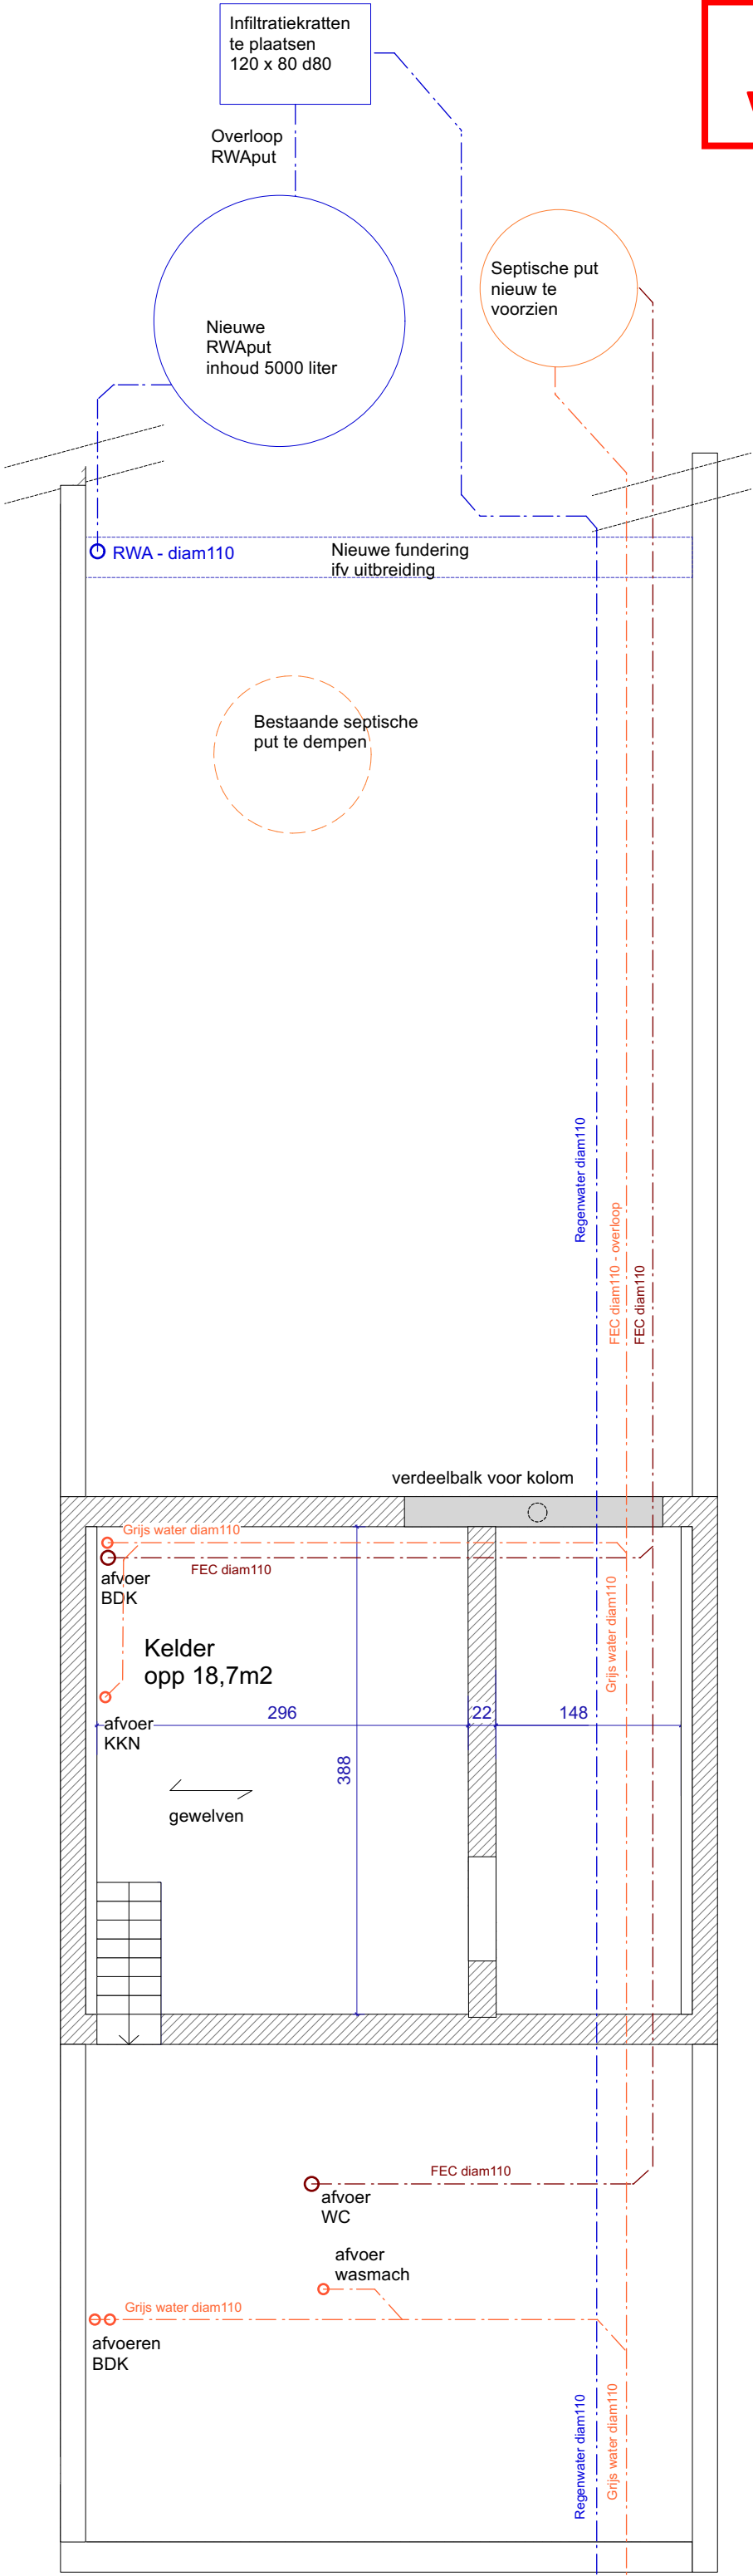

ZIE BIJZONDERE
VOORWAARDE(N)