


ZIE BIJZONDERE
VOORWAARDE(N)

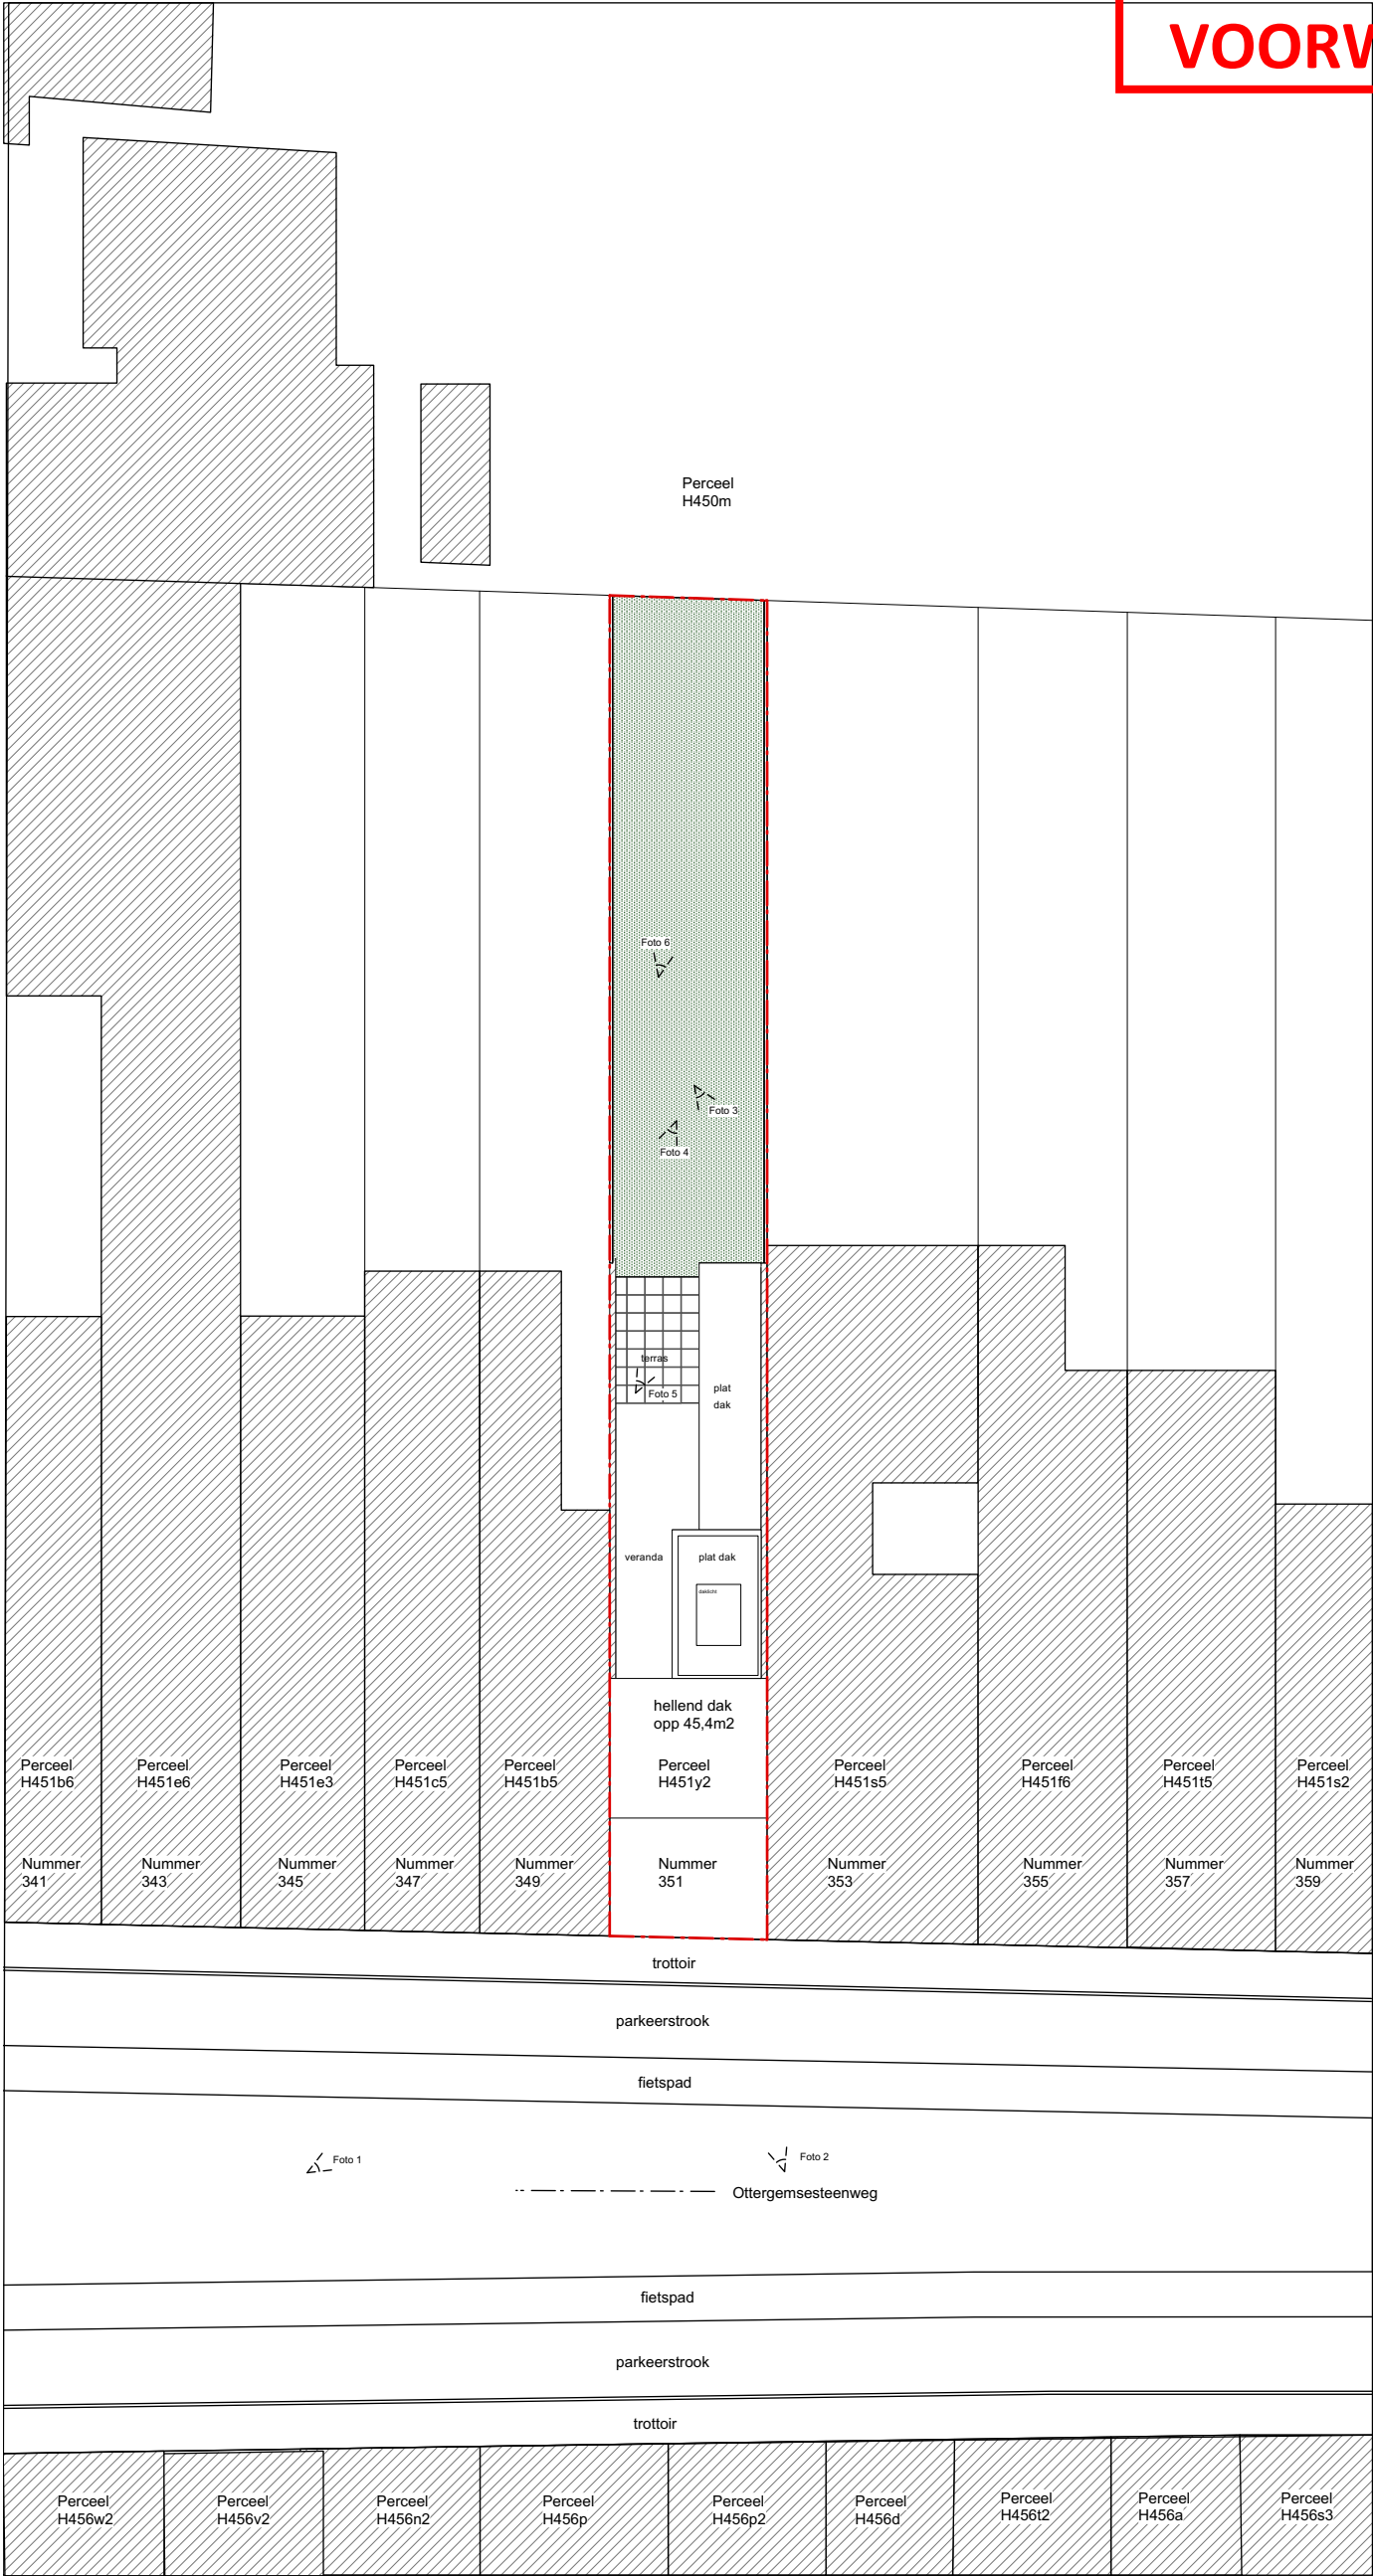

Bouwplaats Ottermessteenweg 351 9000 Gent	Opdrachtgever Laurens Vanderstraeten en Hanna Bouman Ottermessteenweg 351 9000 Gent	Project Verbouwing van een eengezinswoning te Gent		
		AANVRAAG OMGEVINGSVERGUNNING		datum 10/07/2026 schaal 1:50
		INPLANTINGSPLAN BESTAANDE TOESTAND		