


ZIE BIJZONDERE  
VOORWAARDE(N)

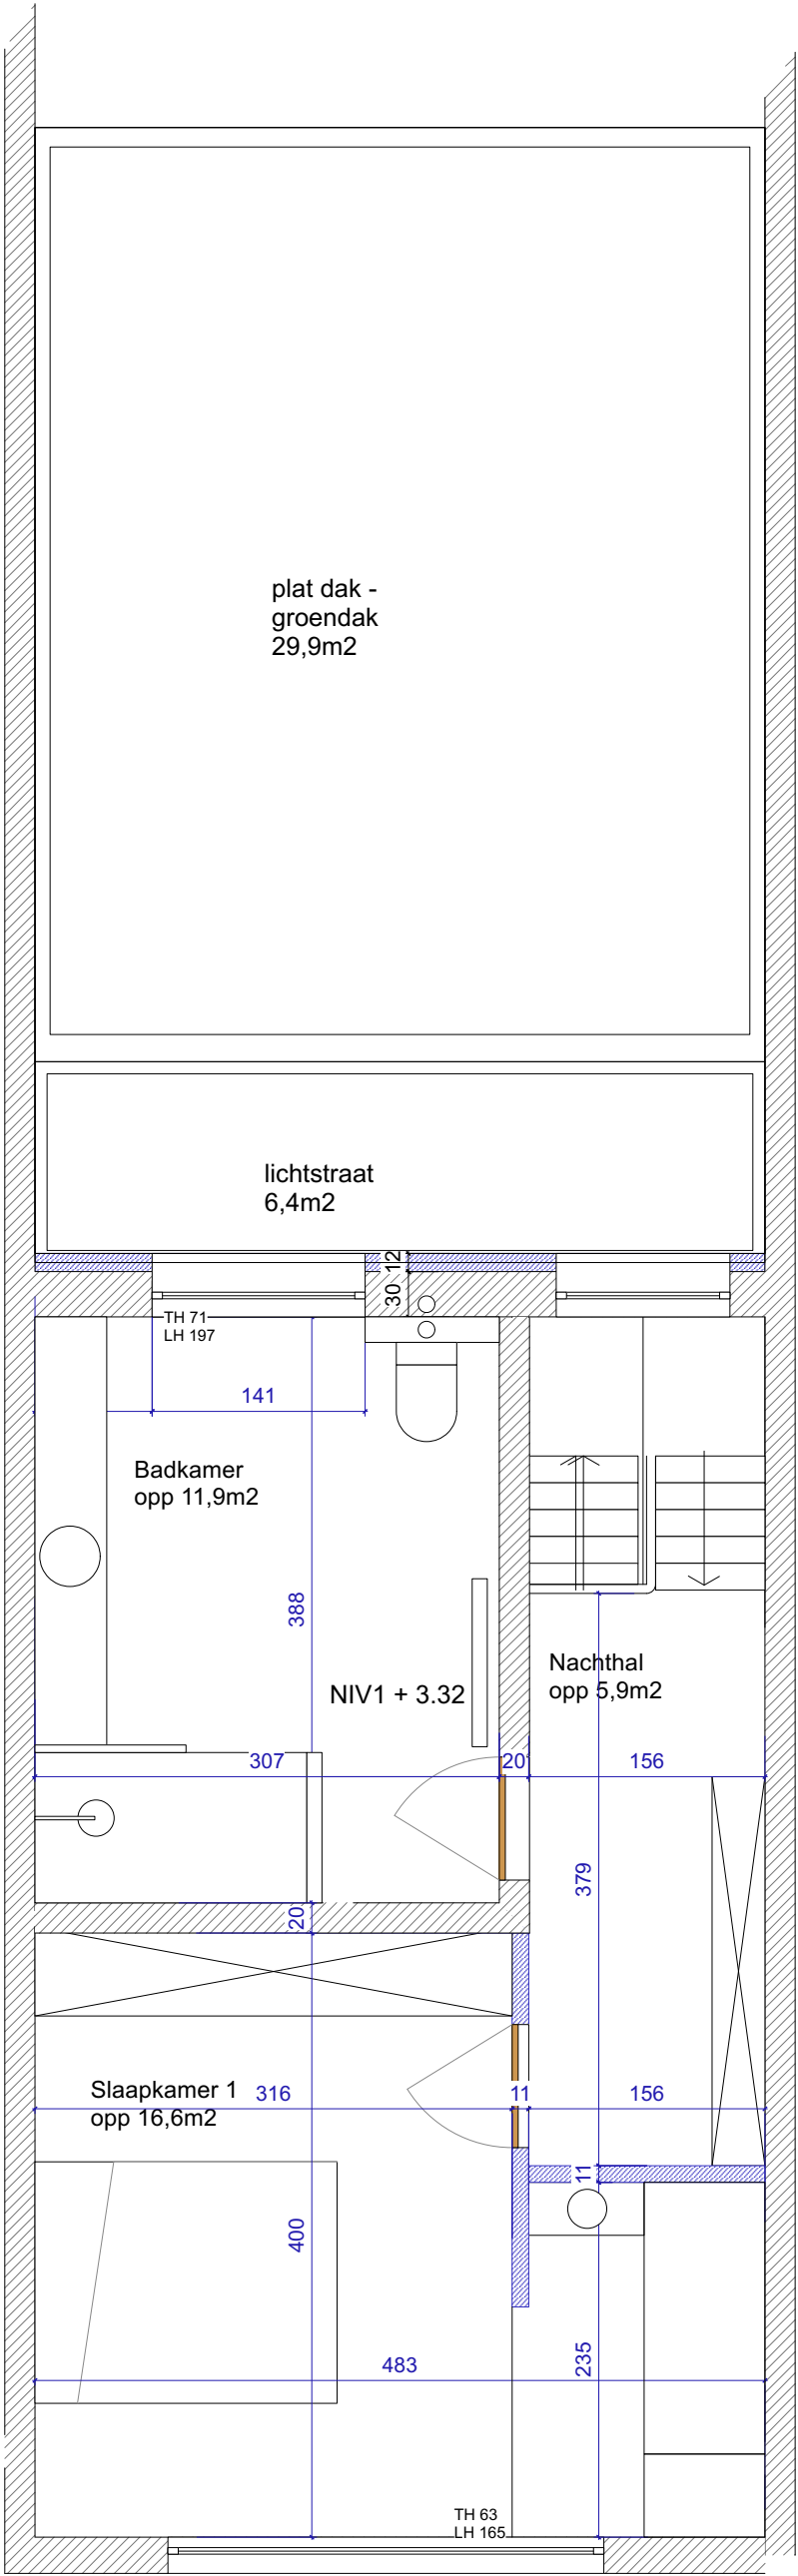

|                                                       |   |                                                           |                    |               |
|-------------------------------------------------------|---|-----------------------------------------------------------|--------------------|---------------|
| Bouwplaats<br><br>Ottergemsesteenweg 351<br>9000 Gent | Opdrachtgever<br><br>Laurens Vanderstraeten en Hanna Bouman<br>Ottergemsesteenweg 351<br>9000 Gent | Project <b>Verbouwing van een eengezinswoning te Gent</b> |                    |               |
|                                                       |   | <b>AANVRAAG OMGEVINGSVERGUNNING</b>                       | datum   10/07/2026 | schaal   1:50 |
|                                                       |   | <b>NIVEAU +1 NIEUWE TOESTAND</b>                          |                    |               |