


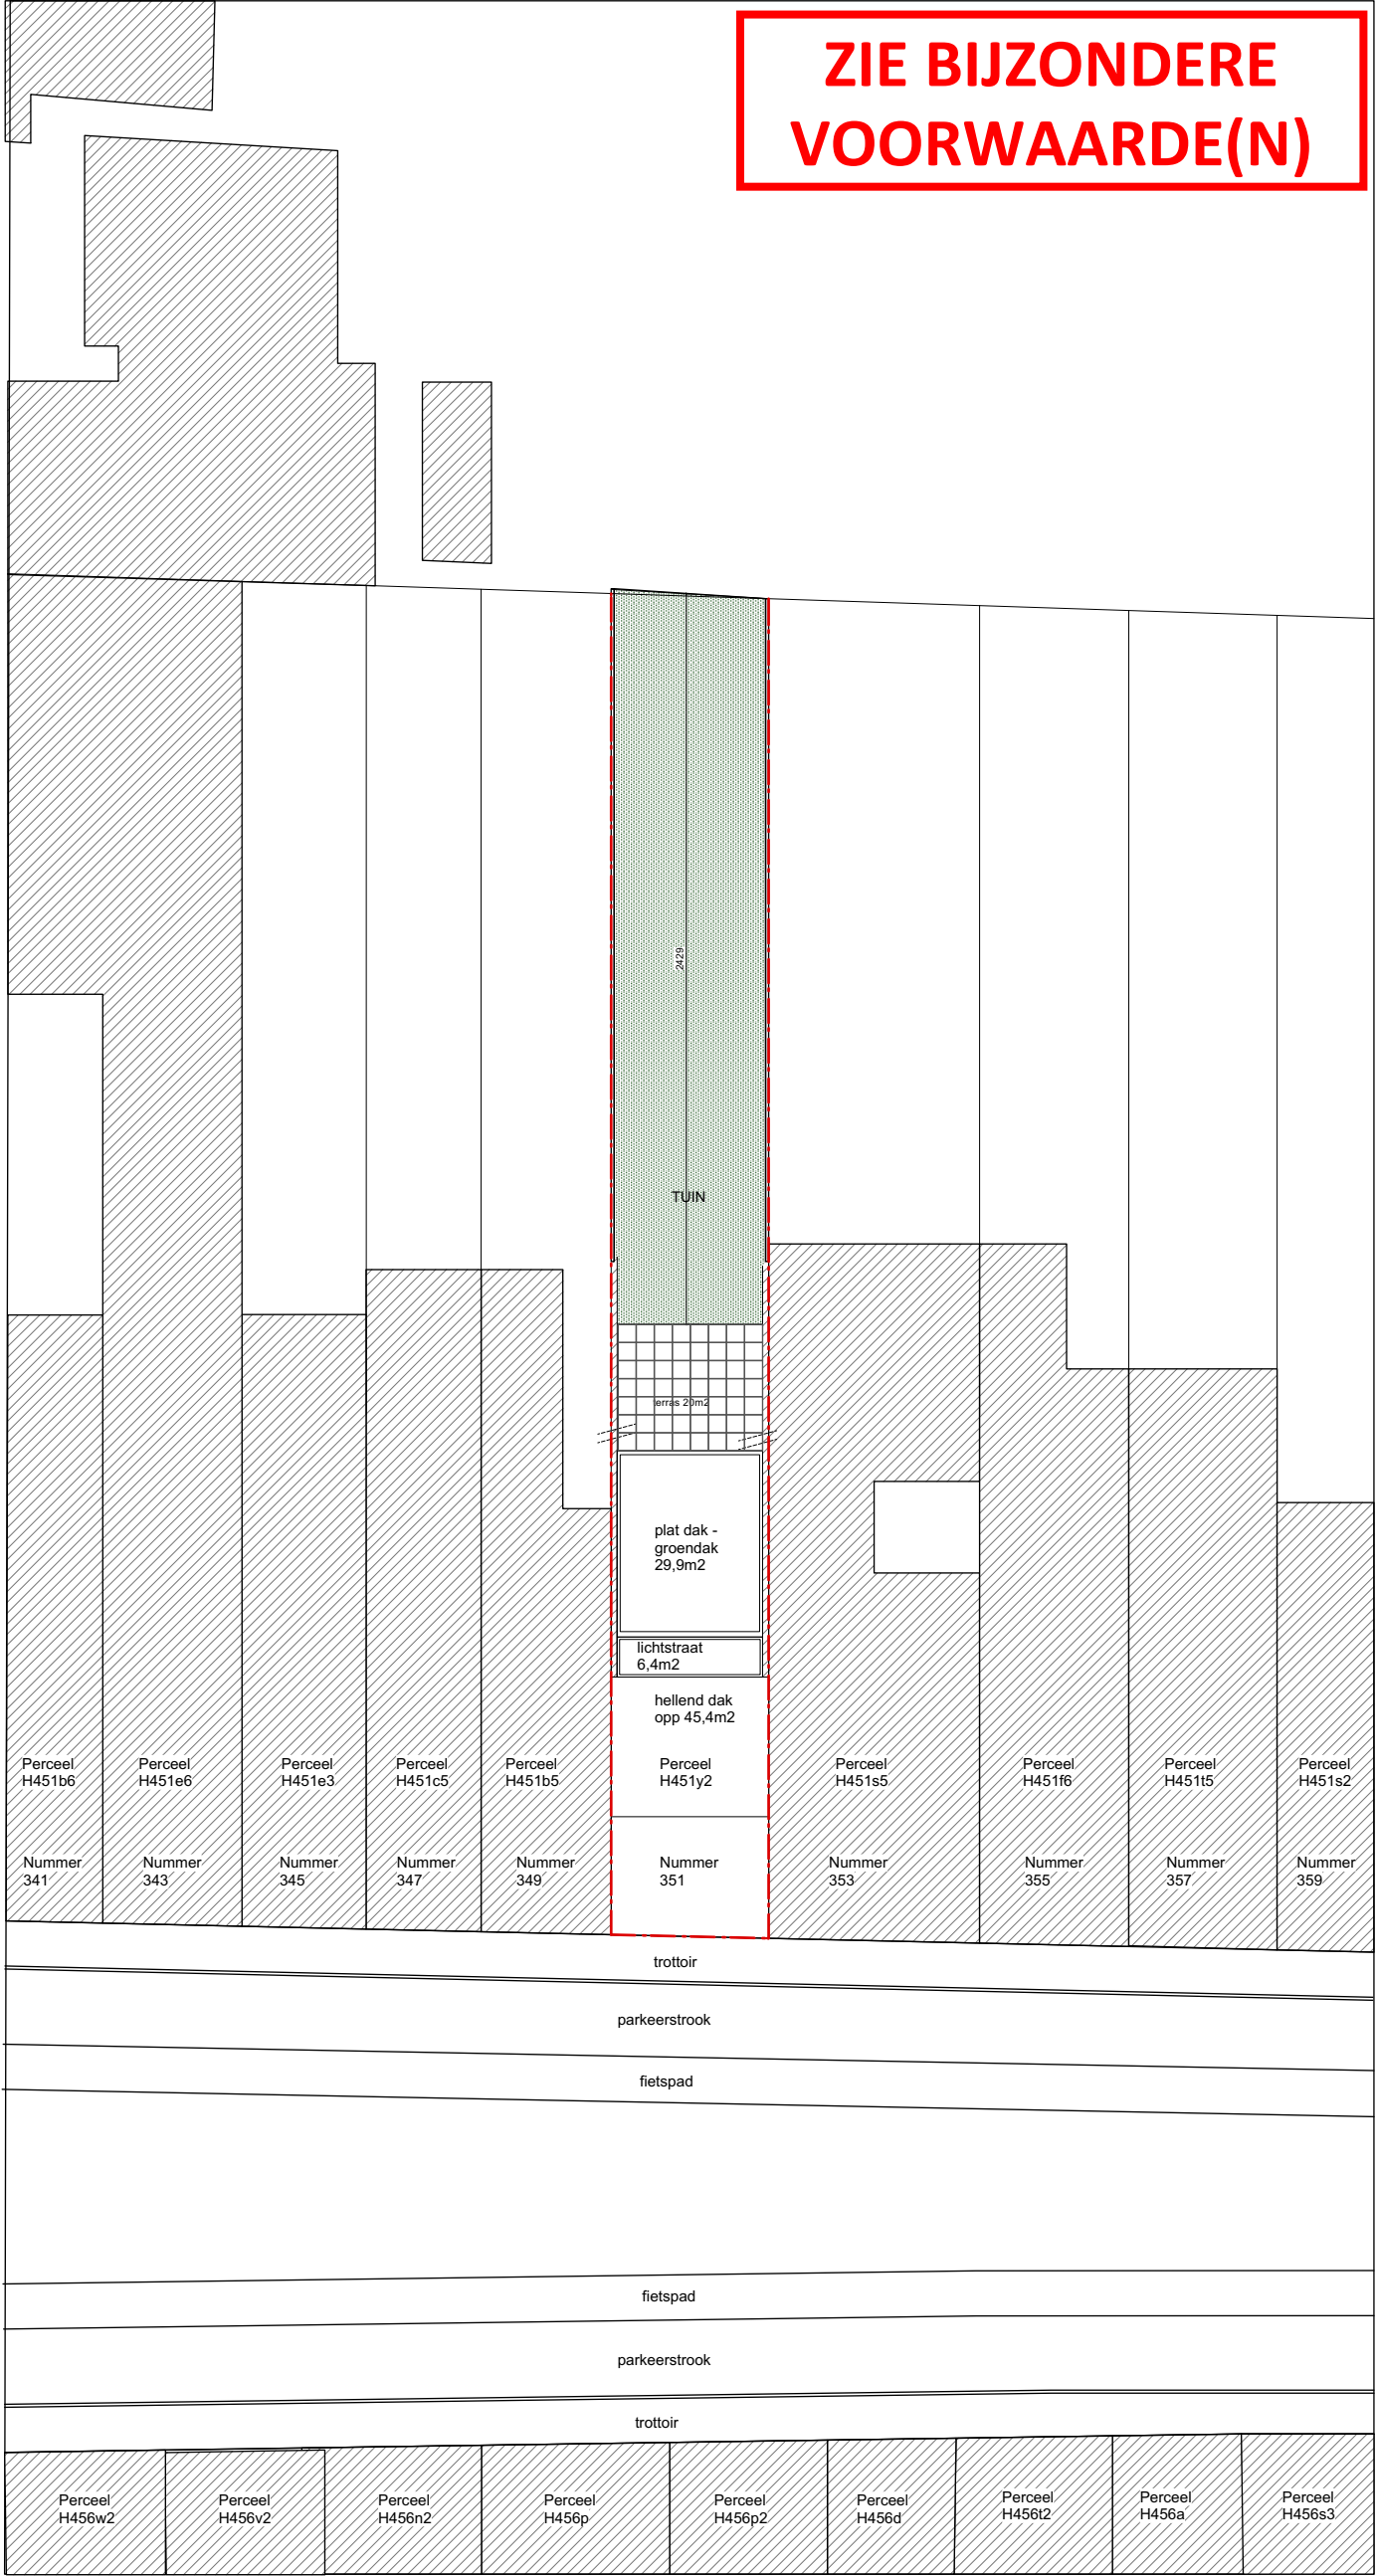

|                                                   |                                                                                                |                                                       |                  |             |
|---------------------------------------------------|------------------------------------------------------------------------------------------------|-------------------------------------------------------|------------------|-------------|
| Bouwplaats<br>Ottergemsesteenweg 351<br>9000 Gent | Opdrachtgever<br>Laurens Vanderstraeten en Hanna Bouman<br>Ottergemsesteenweg 351<br>9000 Gent | Project<br>Verbouwing van een eengezinswoning te Gent |                  |             |
|                                                   |                                                                                                | AANVRAAG OMGEVINGSVERGUNNING                          | datum 10/07/2026 | schaal 1:50 |
|                                                   |                                                                                                | INPLANTINGSPLAN NIEUWE TOESTAND                       |                  |             |