


**ZIE BIJZONDERE
VOORWAARDE(N)**

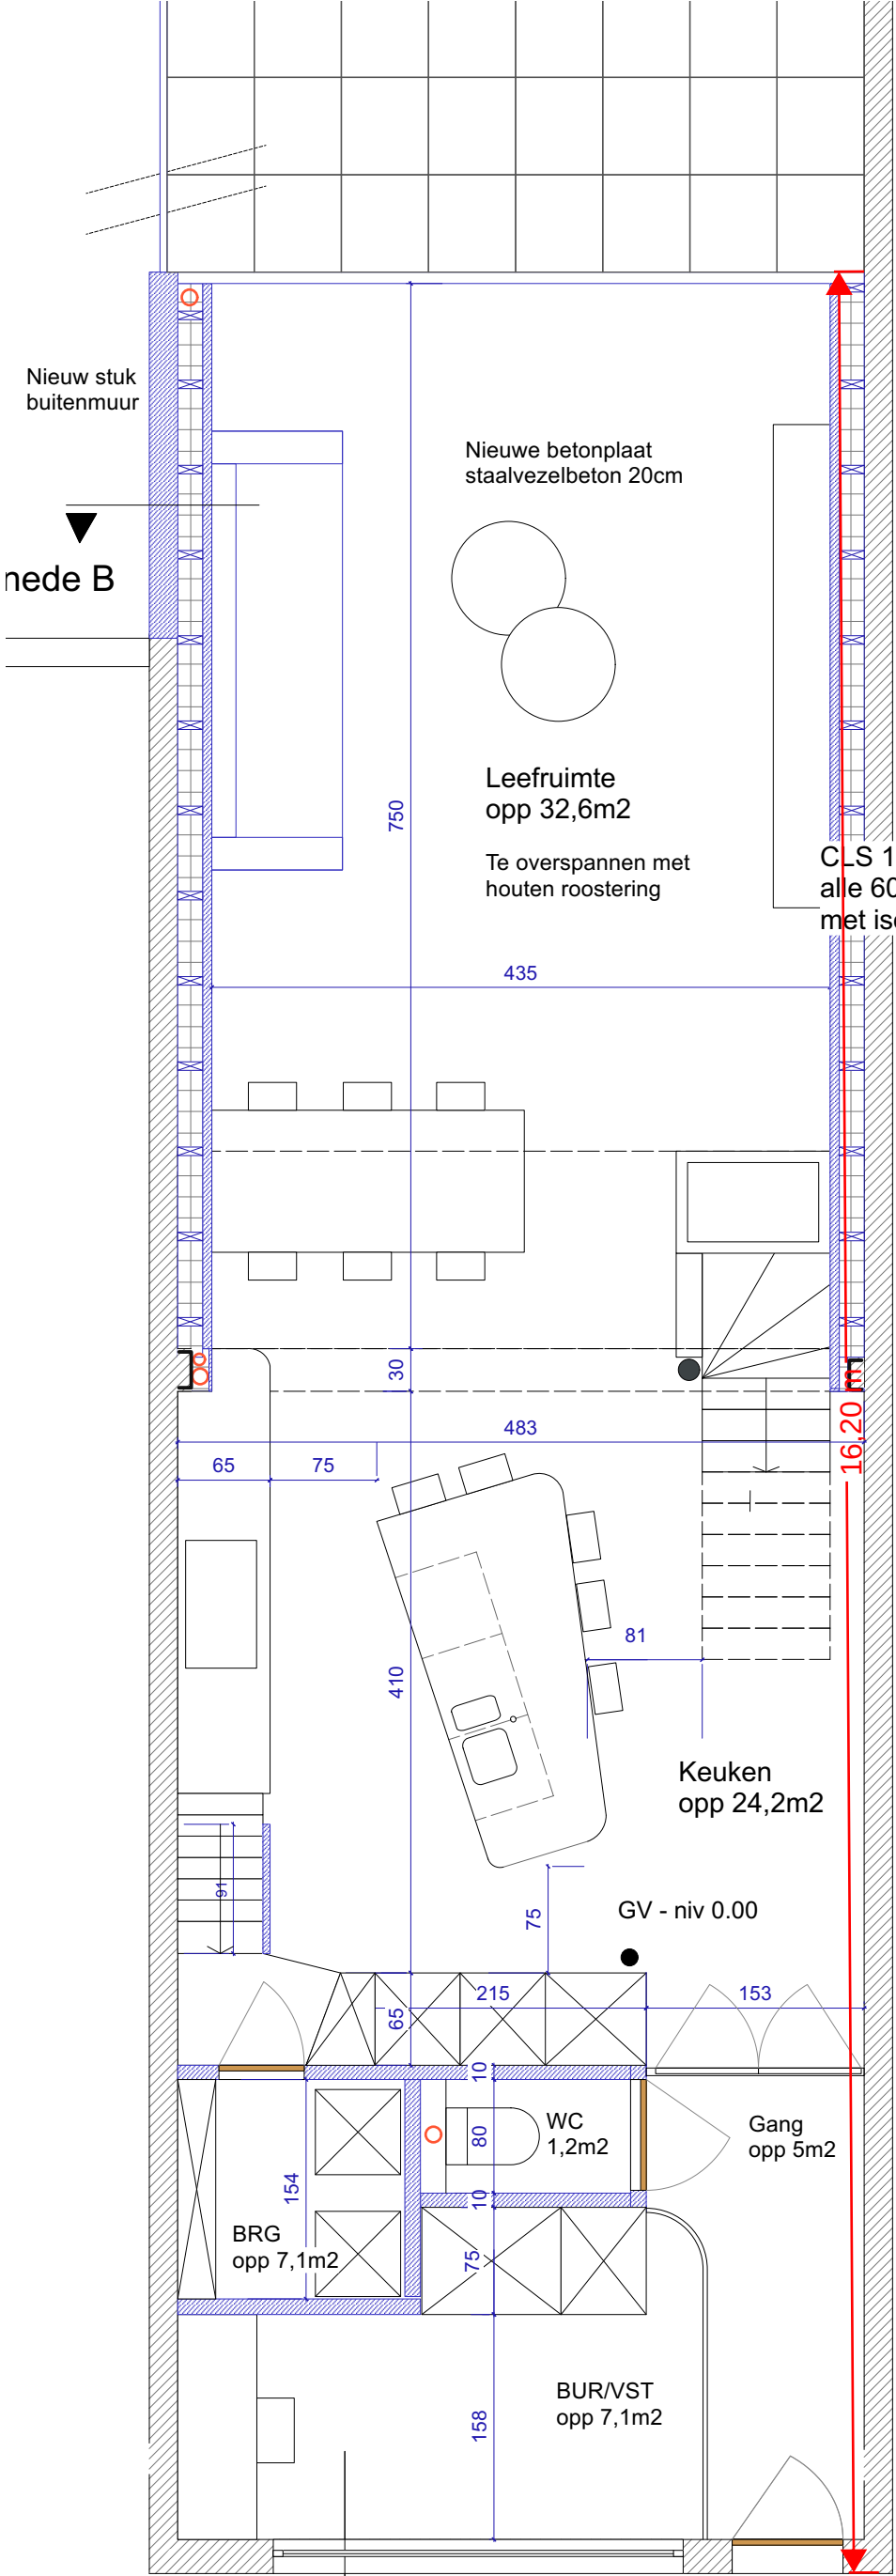

Bouwplaats	Opdrachtgever	Project Verbouwing van een eengezinswoning te Gent		
Ottergemsesteenweg 351 9000 Gent	Laurens Vanderstraeten en Hanna Bouman Ottergemsesteenweg 351 9000 Gent	AANVRAAG OMGEVINGSVERGUNNING	datum 10/07/2026	schaal 1:50
NIVEAU 0 NIEUWE TOESTAND				