


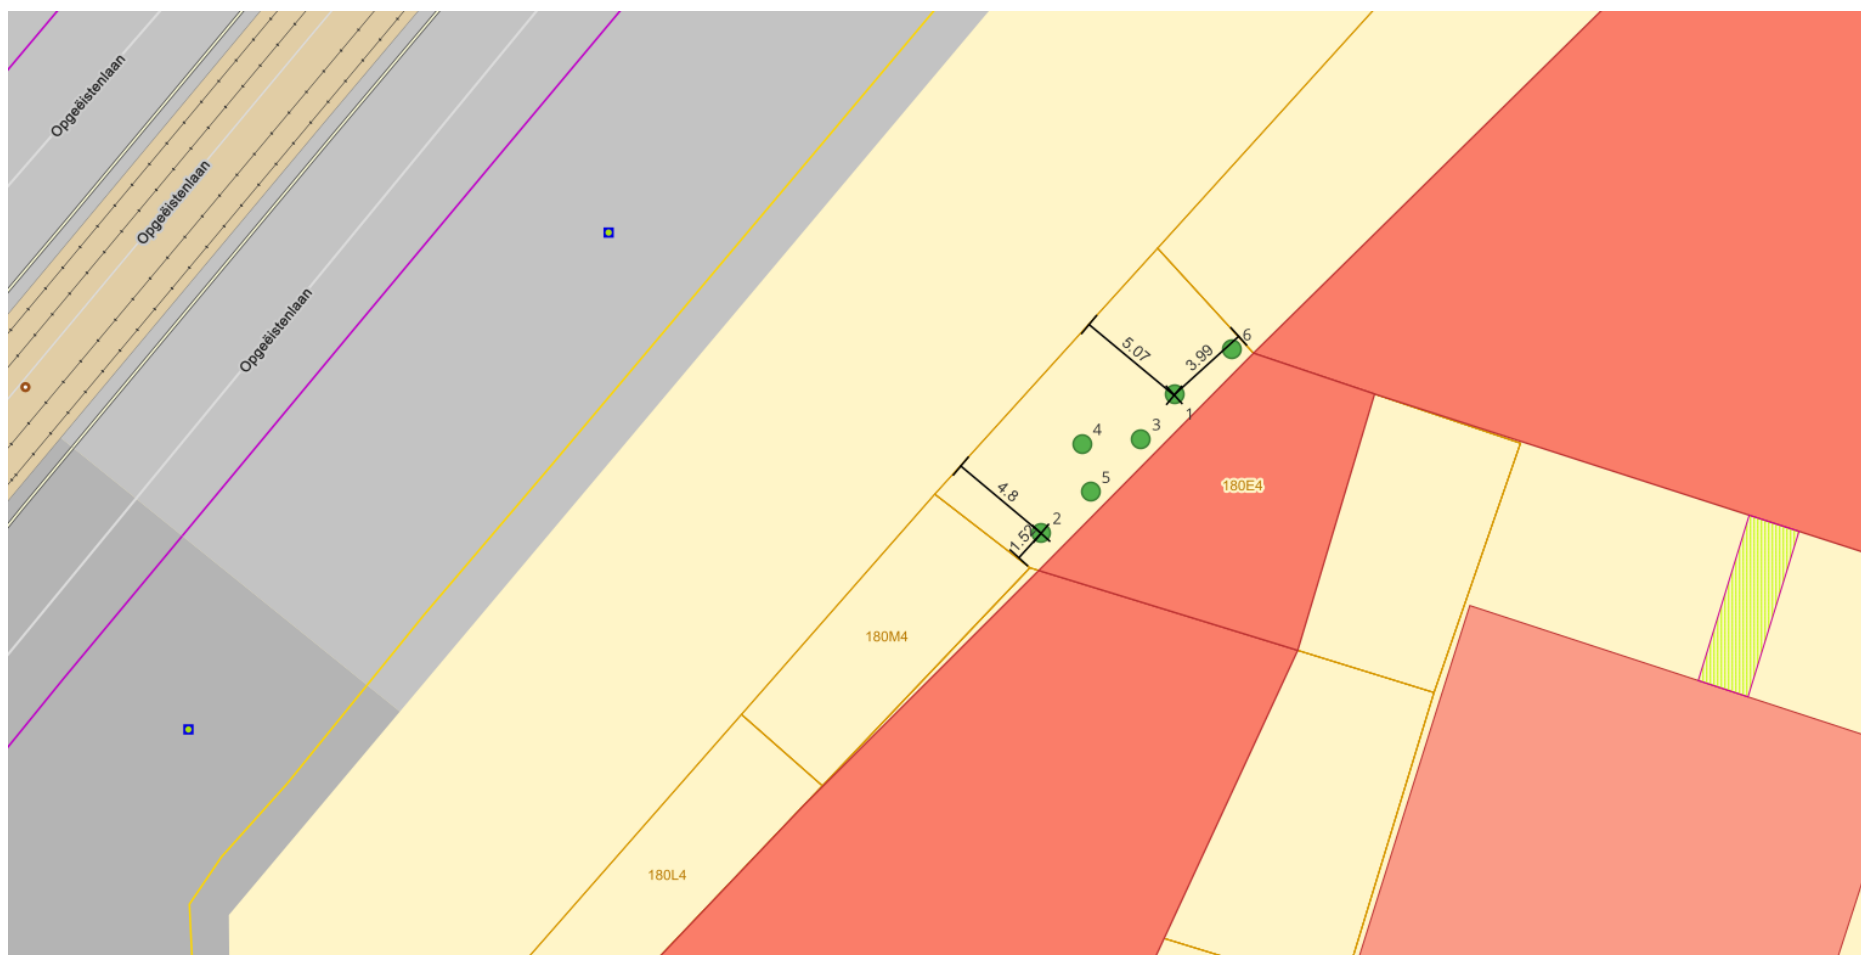

Figuur 1. Nummer 1 en 2 zijn gewone esdoorns met een omtrek van 65 cm en 90 cm. Boom 1 staat binnen de vijf meter van de perceelsgrens en boom 2 staat binnen de twee meter van de perceelsgrens.