




B56
223

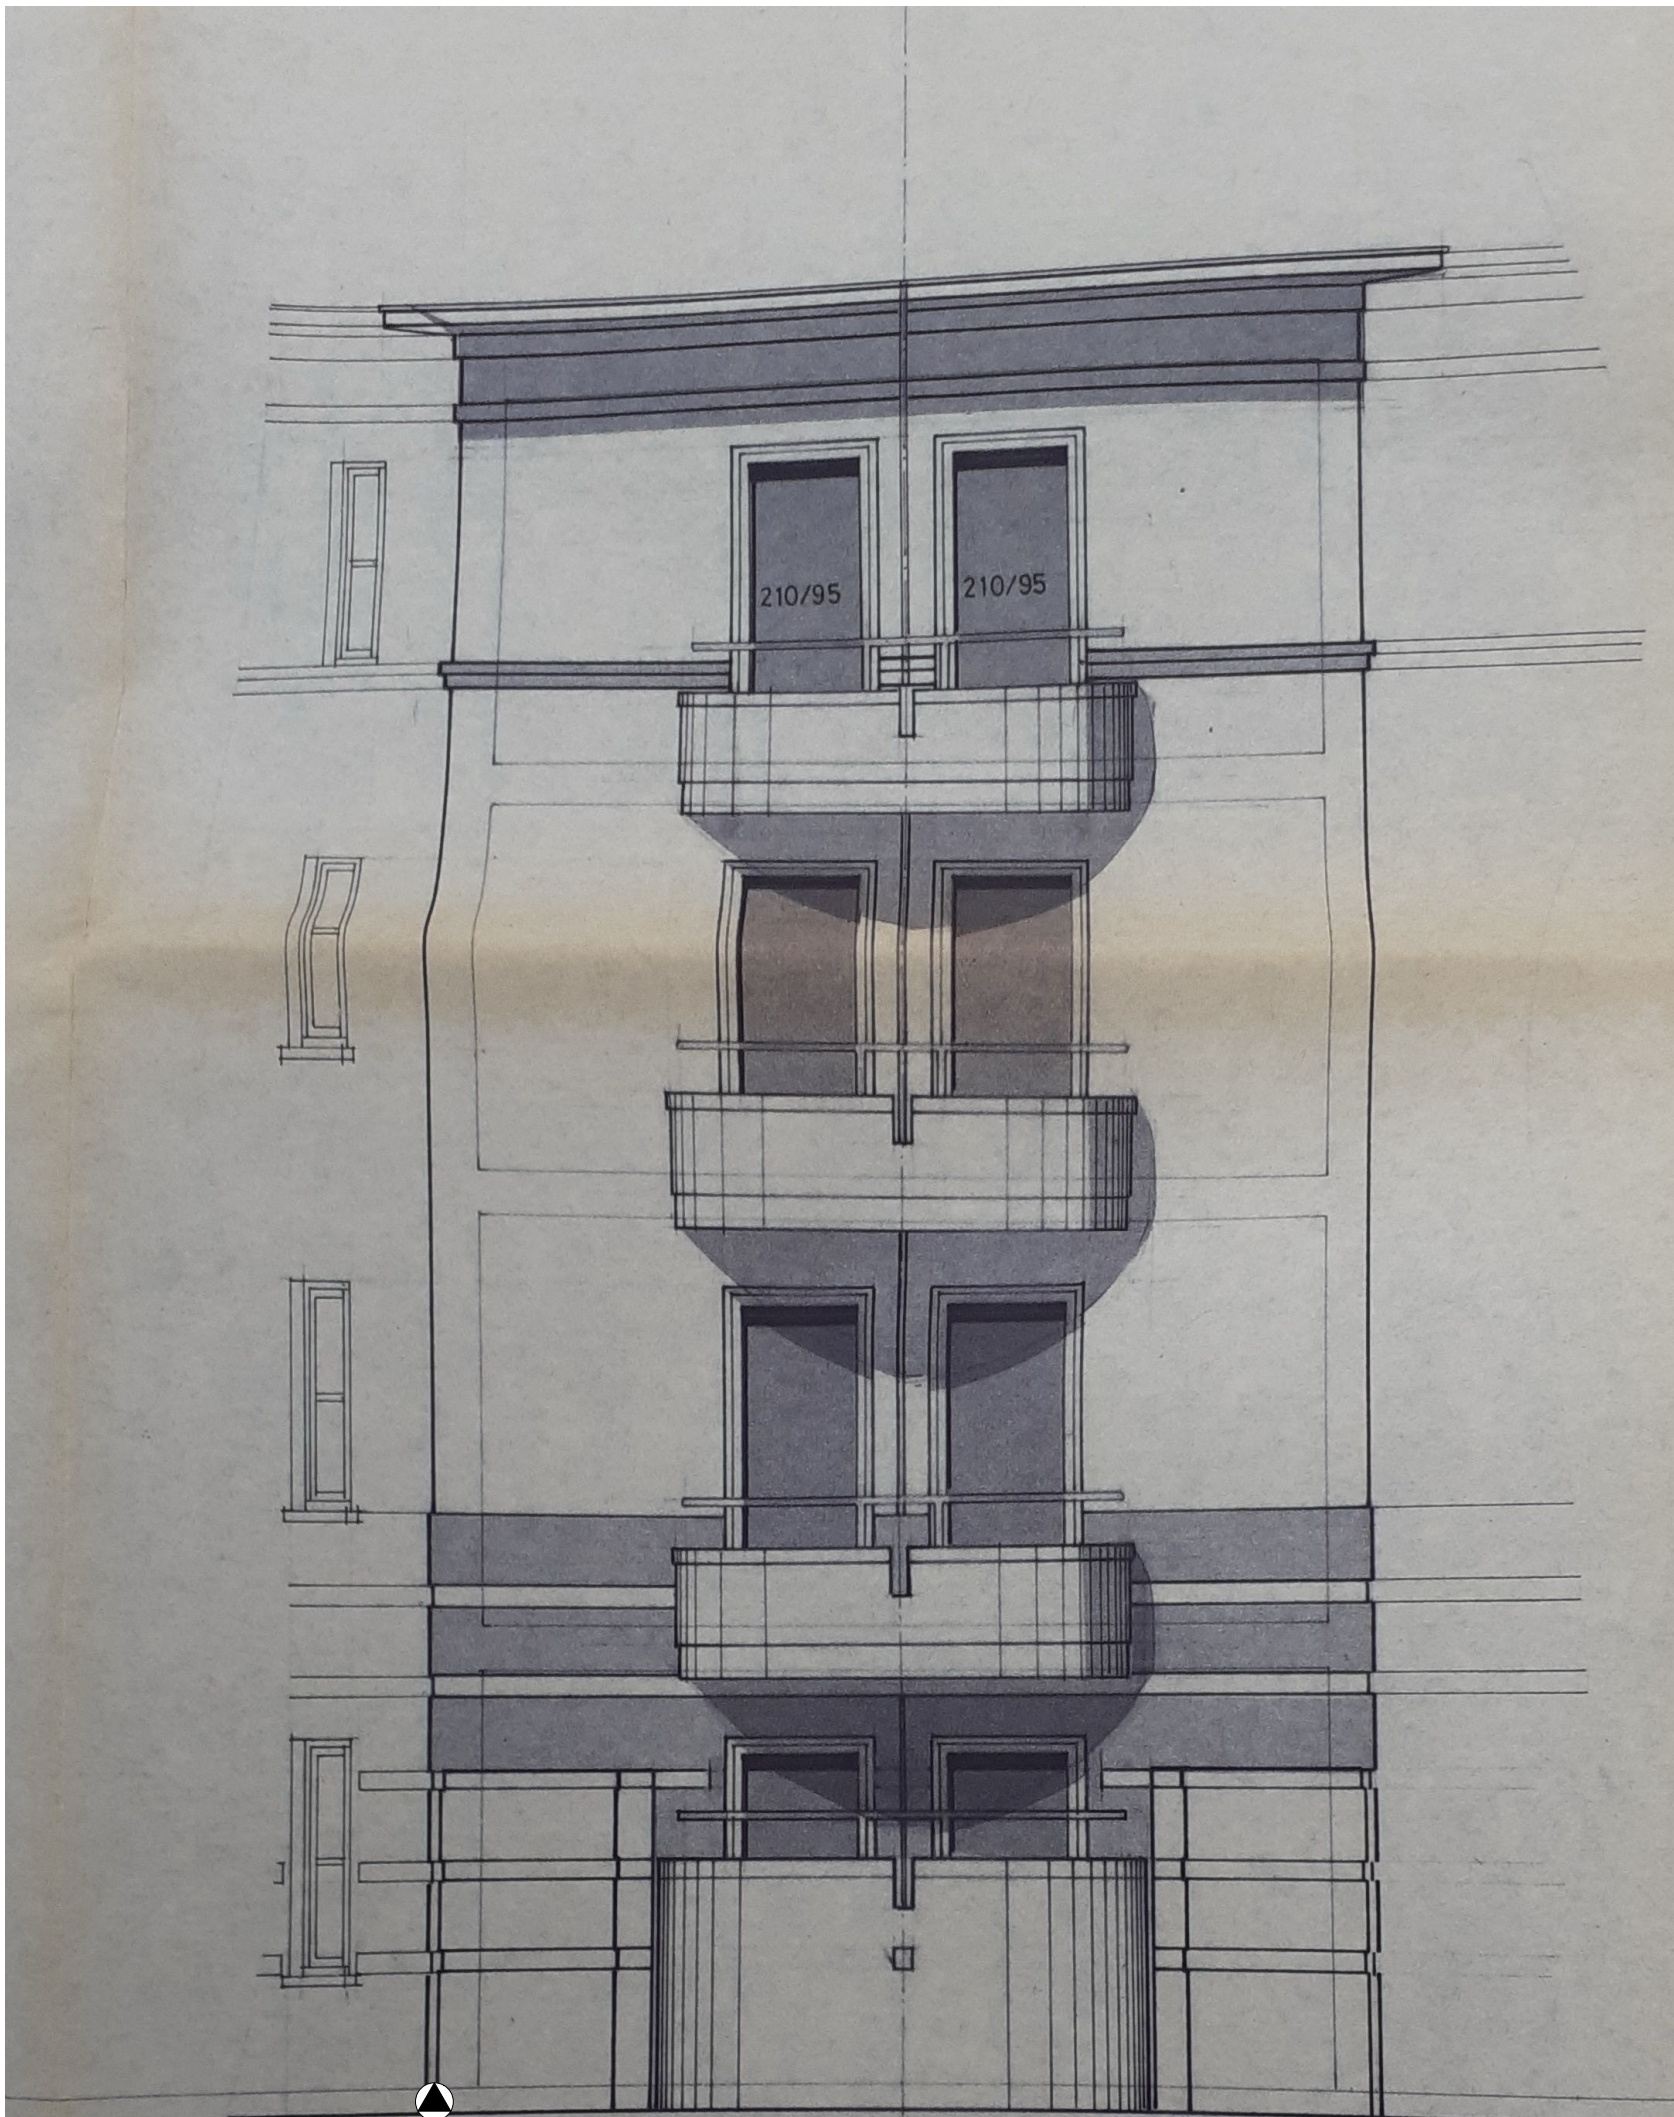

VIOLIER- / ZONNEBLOEMSTRAAT

LIGGING	VIOLIER- / ZONNEBLOEMSTRAAT		
KADASTRAAL GEKEND			
SUBSIDIERENDE OVERHEID	WONEN IN VLAANDEREN IG ALBERT II - LAAN 15 Bus 354 B-1210 BRUSSEL WONEN@VLAANDEREN.BE T. 02 505 45 45		
OPDRACHTGEVER	THUISPUNT GENT bv	[E.V. 4150] BRUSSELPOLSEESTENWEG 479 B-9050 GENTBRUGGE T. 09 235 99 00	
ONTWERPER	BURO 56 ARCHITECTEN	COUPURE LINKS 273 B-9000 GENT INFO@BURO56.BE T. 09 391 39 27	

OV [OMGEVINGSVERGUNNING]

BESTAANDE TOESTAND - KOPGEVEL VIOLIER- & ZONNEBLOEMSTRAAT

REVISIE

15/06/2026

SCHAAL 1/50

BT - KOPGEVEL VIOLIER- & ZONNEBLOEMSTRAAT

