


collectieve aluminium valbeveiliging - hekwerk
natuurkleur

duivenpinnen

ZIE BIJZONDERE
VOORWAARDE(N)

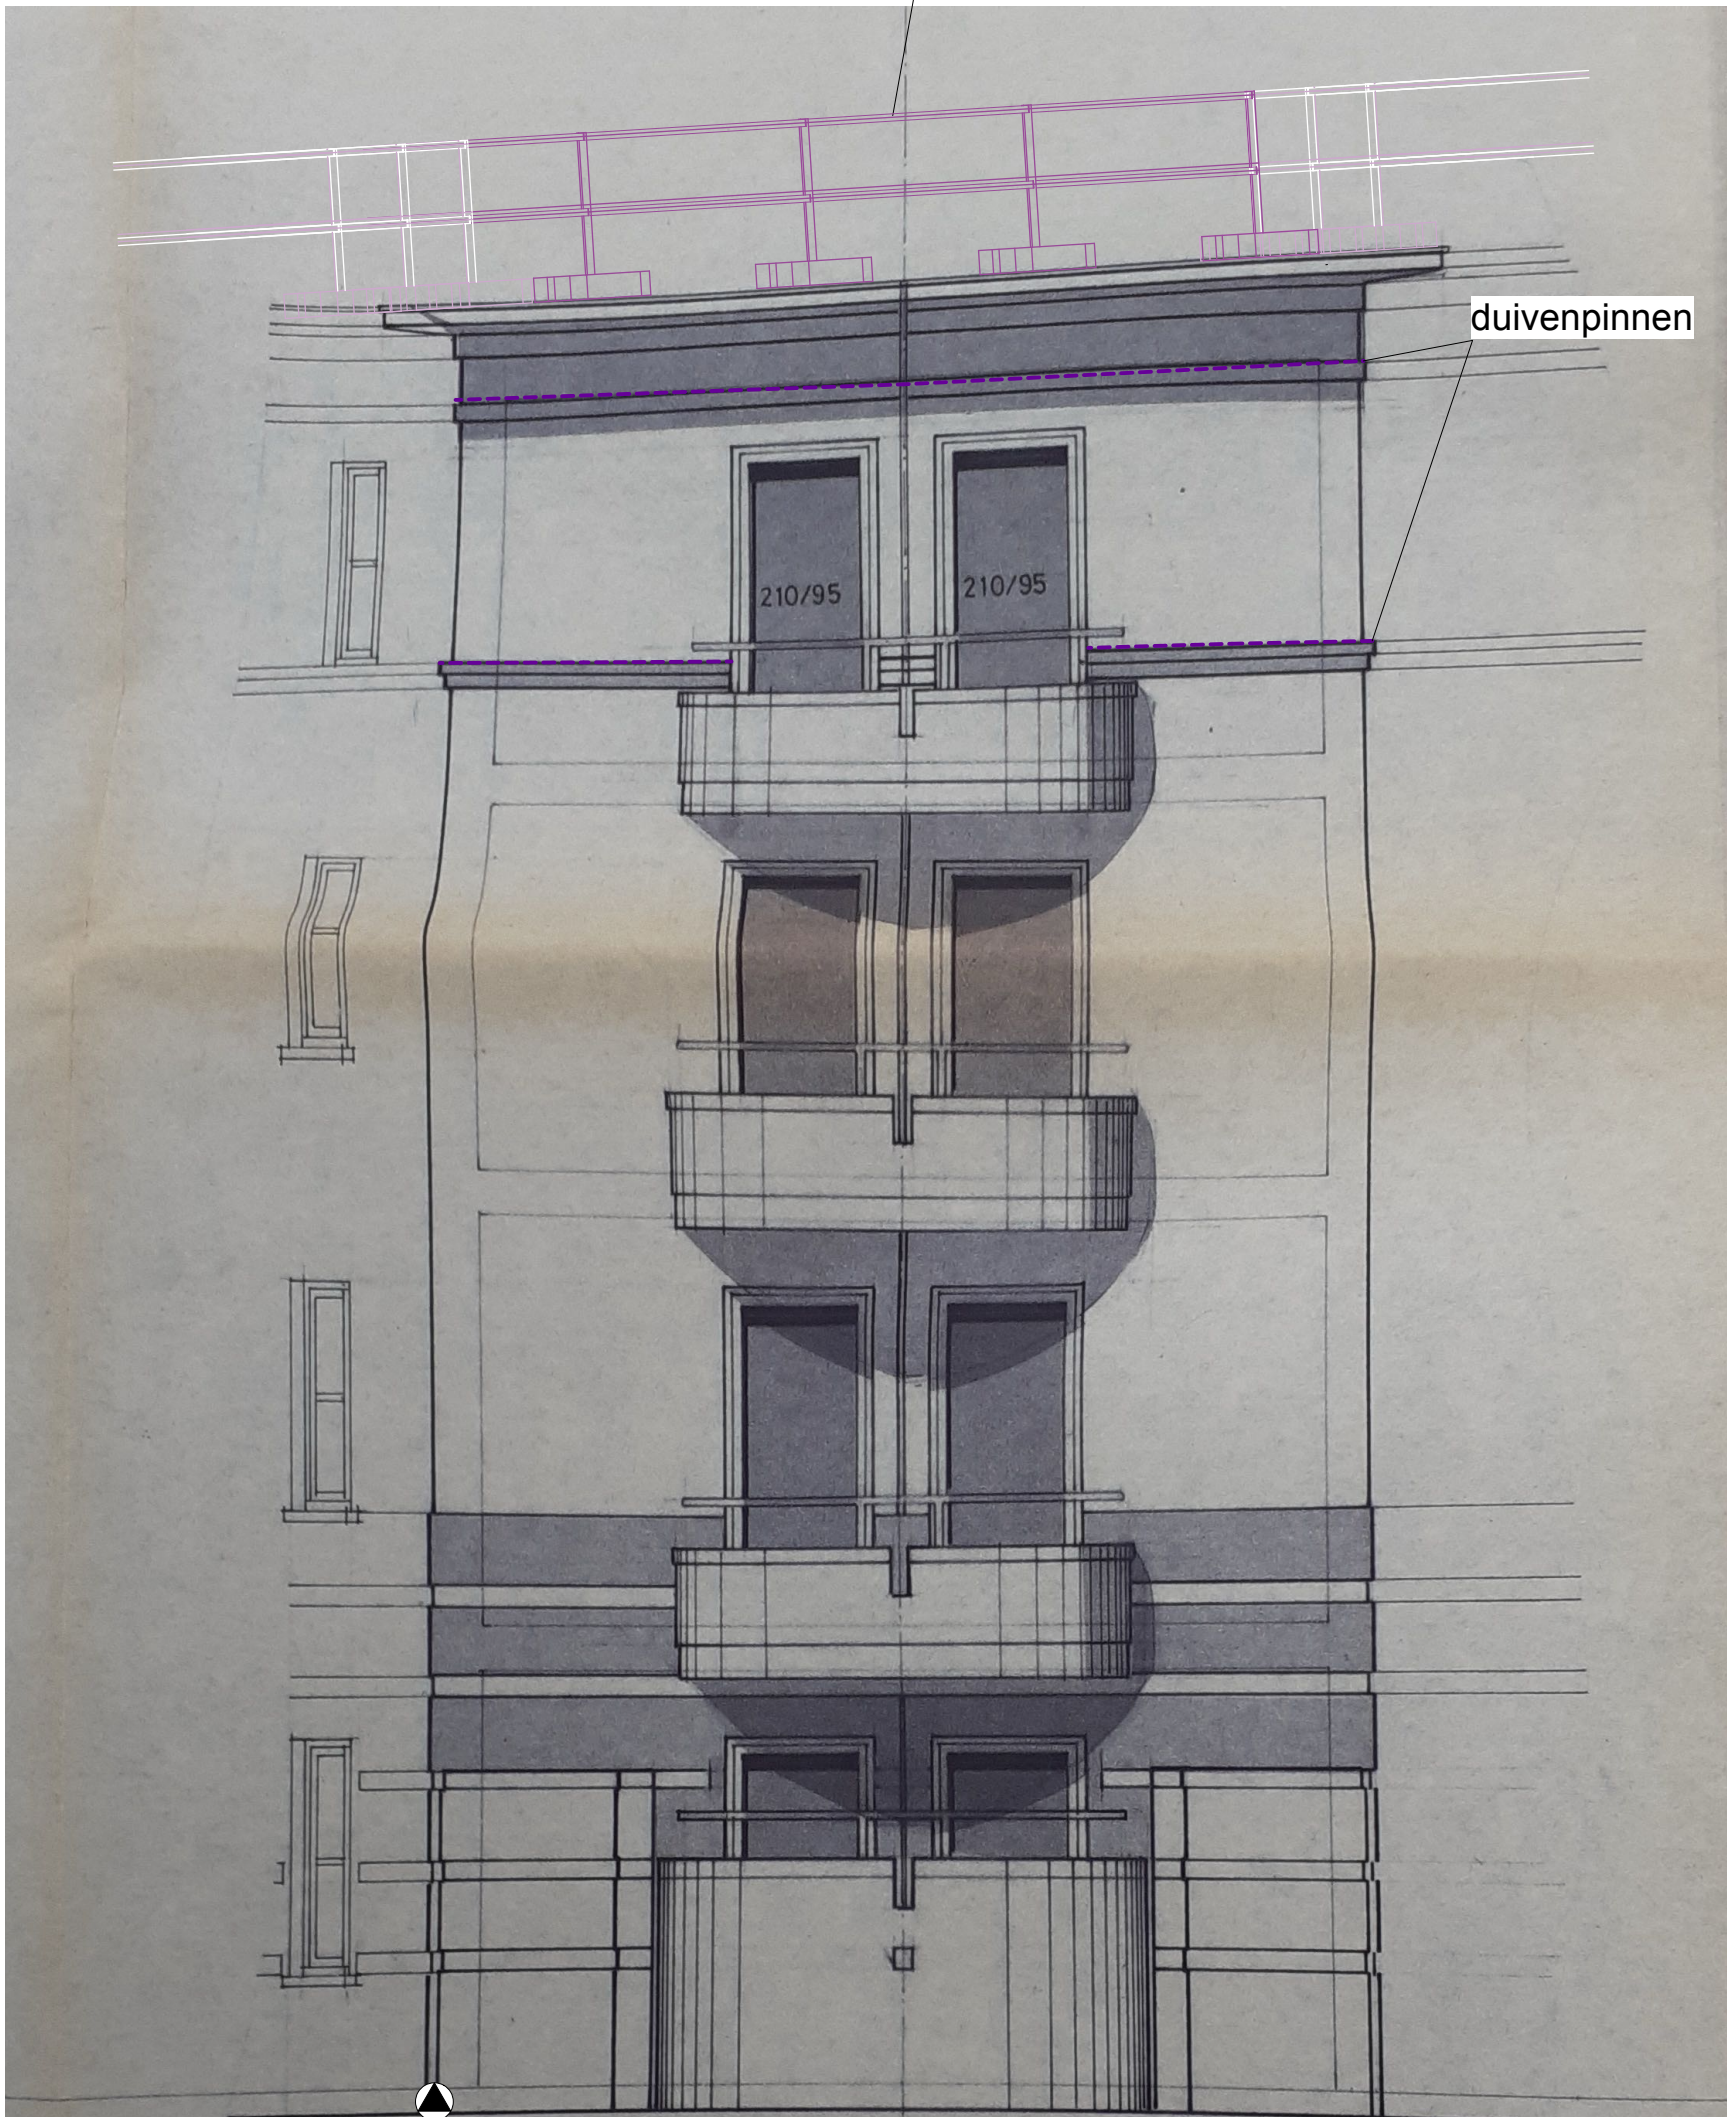

B56
223

BURO
56

VIOLIER- / ZONNEBLOEMSTRAAT

LIGGING	VIOLIER- / ZONNEBLOEMSTRAAT
KADASTRAAL GEKEND	
SUBSIDIERENDE OVERHEID	WONEN IN VLAANDEREN IG ALBERT II - LAAN 15 Bus 354 B-1210 BRUSSEL WONEN@VLAANDEREN.BE T. 02 505 45 45
OPDRACHTGEVER	THUISPUNT GENT bv [E.V. 4150] BRUSSELSSESTEENWEG 479 B-9050 GENTBRUGGE T.09 235 99 00
ONTWERPER	BURO 56 ARCHITECTEN COUPURE LINKS 273 B-9000 GENT INFO@BURO56.BE T. 09 391 39 27

OV [OMGEVINGSVERGUNNING]

NIEUWE TOESTAND - KOPGEVEL VIOLIER- & ZONNEBLOEMSTRAAT

REVISIE

15/06/2026

SCHAAL 1/50

NT - KOPGEVEL VIOLIER- & ZONNEBLOEMSTRAAT

