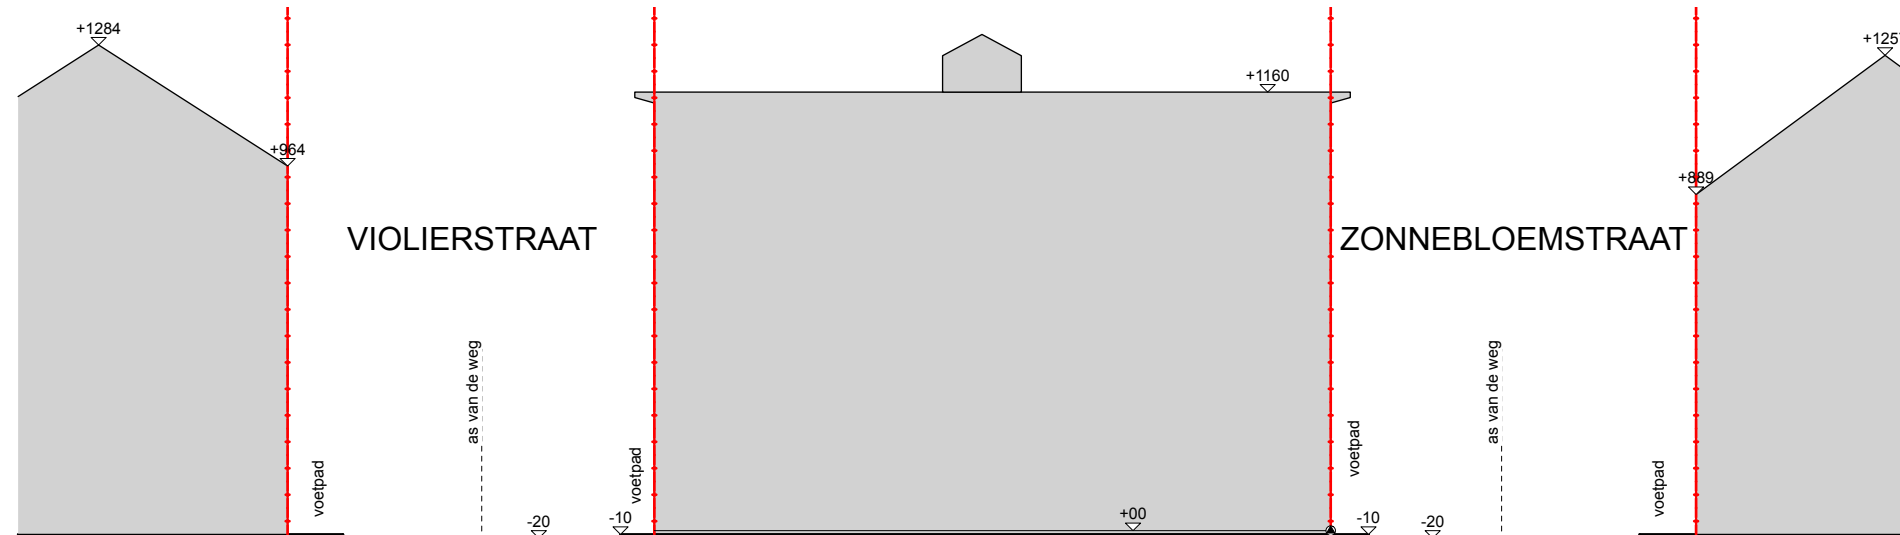


Zonnebloemstraat 86, 9000 Gent
GENT 16 AFD, SECTIE K, PERCEEL 568/H

**burc**
ARCHITECTEN
56

LIGGING		VIOЛИER- / ZONNEBLOEMSTRAAT
KADASTRAAL GEKEND		
SUBSIDIERENDE OVERHEID	WONEN IN VLAANDEREN	KONING ALBERT II - LAAN 15 Bus 354 B-1210 BRUSSEL WONEN@VLAANDEREN.BE T. 02 505 45 45
OPDRACHTGEVER	THUISPUNT GENT bv	[E.V. 4150] BRUSSESESTEENWEG 479 B-9050 GENTBRUGGE T.09 235 99 00
ONTWERPER	BURO 56 ARCHITECTEN	COUPURE LINKS 273 B-9000 GENT INFO@BURO56.BE T. 09 391 39 27

BESTAANDE TOESTAND - TERREINDOORSNEDE TT'

[illegible]

SCHAAL 1/200

BT - TERREINDOORSNEDE TT'