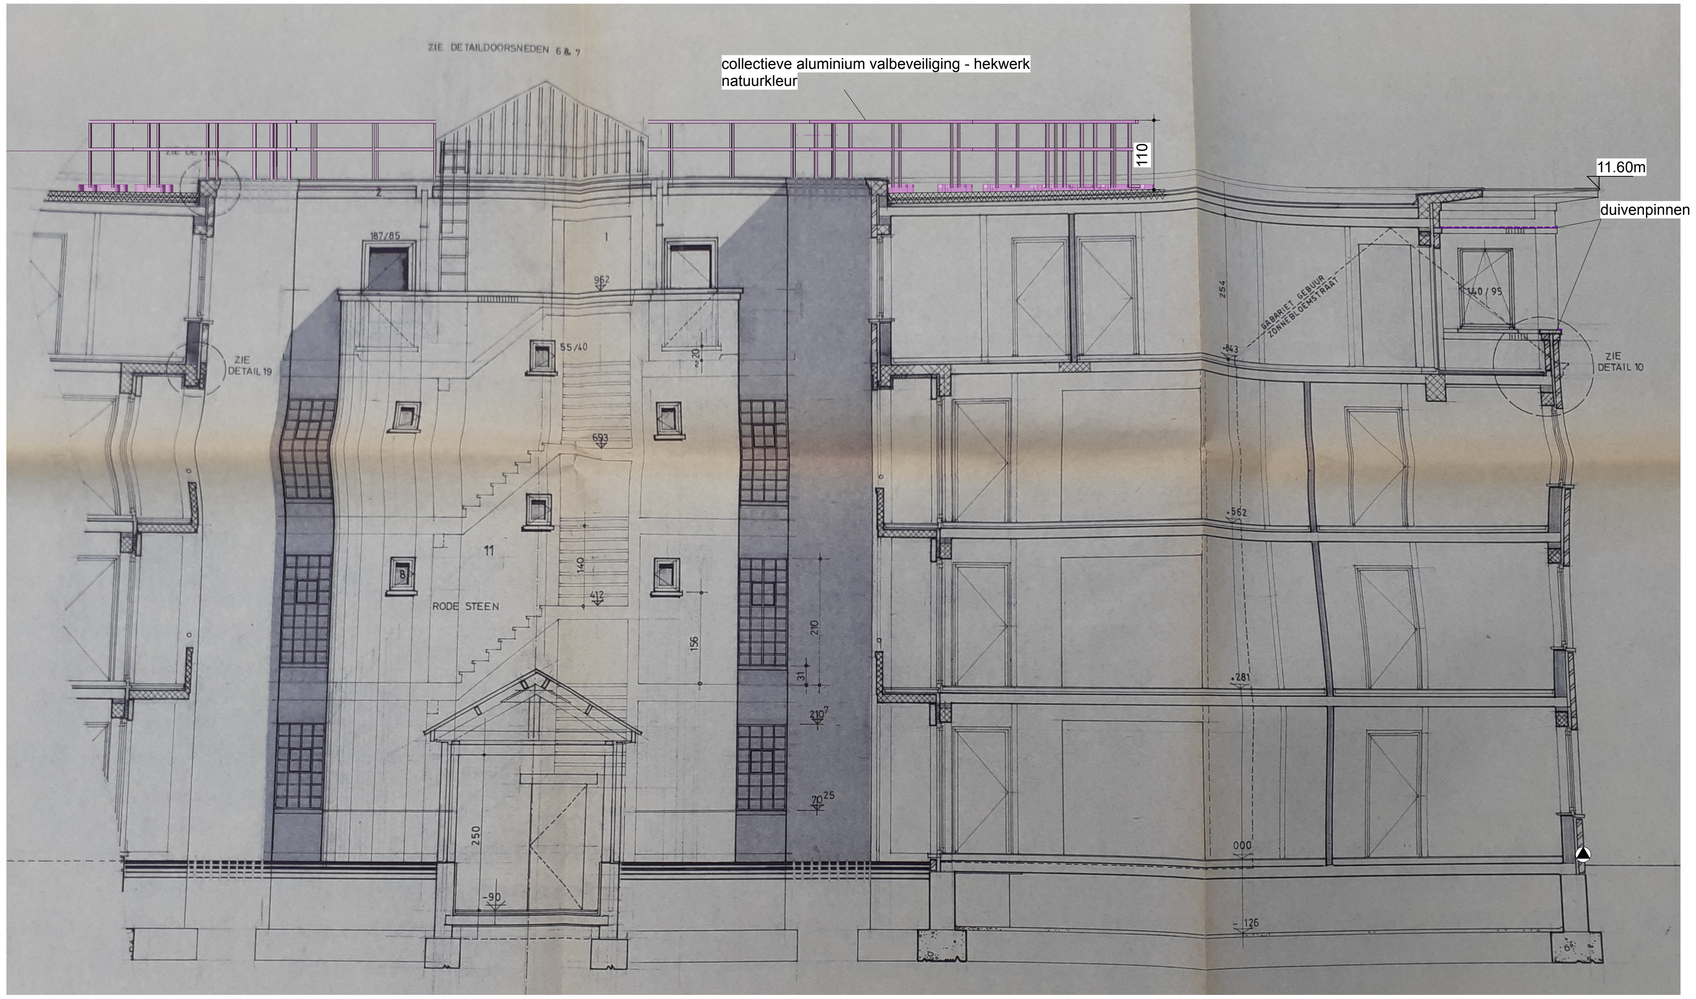

B56
223

VIOLIER- / ZONNEBLOEMSTRAAT

LIGGING	VIOLIER- / ZONNEBLOEMSTRAAT
KADASTRAAL GEKEND	
SUBSIDIËRENDE OVERHEID	**WONEN IN VLAANDEREN** KONING ALBERT II - LAAN 15 Bus 354 B-1210 BRUSSEL | WONEN@VLAANDEREN.BE | T. 02 505 45 45
OPDRACHTGEVER	**THUISPUNT GENT bv** [E.V. 4150] BRUSSELSESTEENWEG 479 B-9050 GENTBRUGGE | T.09 235 99 00
ONTWERPER	**BURO 56 ARCHITECTEN** COUPURE LINKS 273 B-9000 GENT | INFO@BURO56.BE | T. 09 391 39 27

OV [OMGEVINGSVERGUNNING]

NIEUWE TOESTAND - SNEDE AA'

REVISIE

15/06/2026 SCHAAL 1/50

NT - SN AA'

ZIE BIJZONDERE VOORWAARDE(N)