


ZIE BIJZONDERE VOORWAARDE(N)

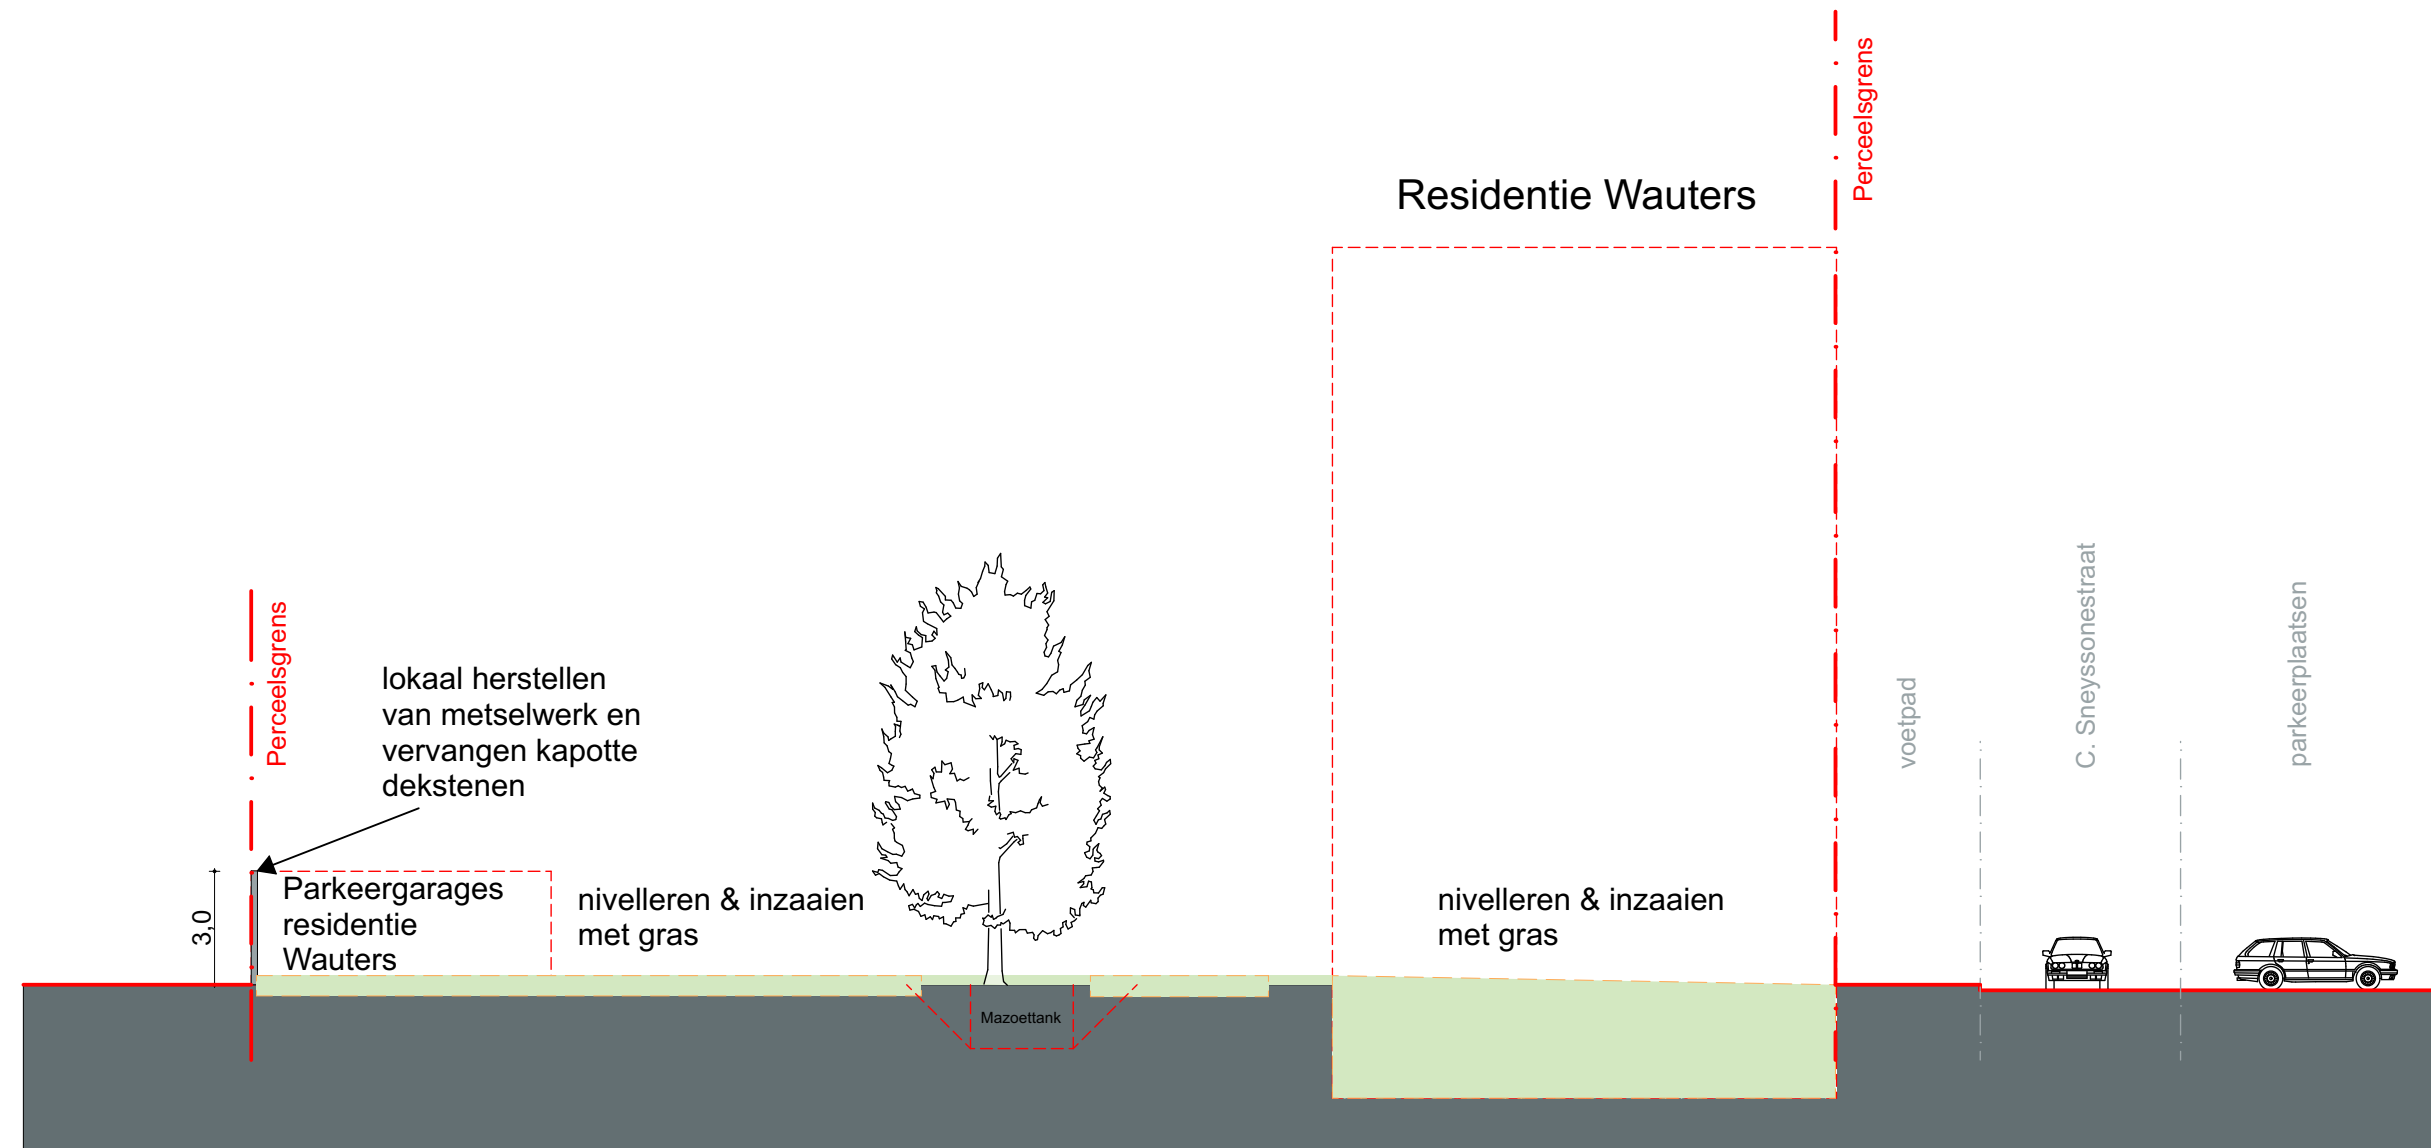

Sede BB' NT (terreinprofiel)