
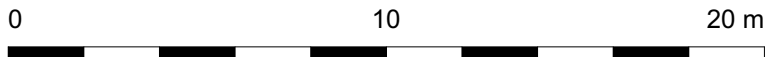


ZIE BIJZONDERE VOORWAARDE(N)

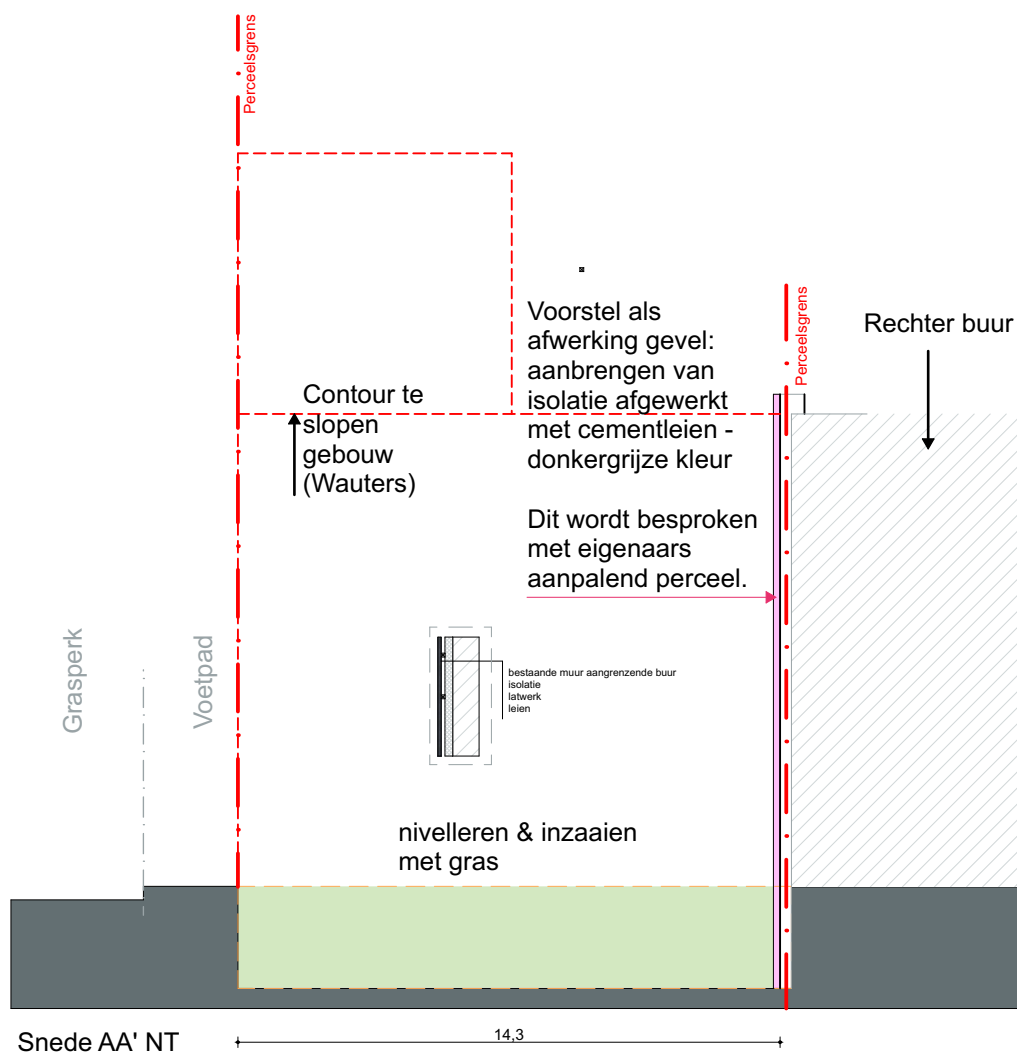

Regentiestraat 74 | 9100 Sint-Niklaas
Tel. 03/778 88 40
e-mail: as@arq.be

arQ | architectenstudio

- BA_S_N_AA''

Witte Kaproenen

dossier 253876.WKS

datum: 27/08/2025

schaal: 1:200