


ZIE BIJZONDERE VOORWAARDE(N)

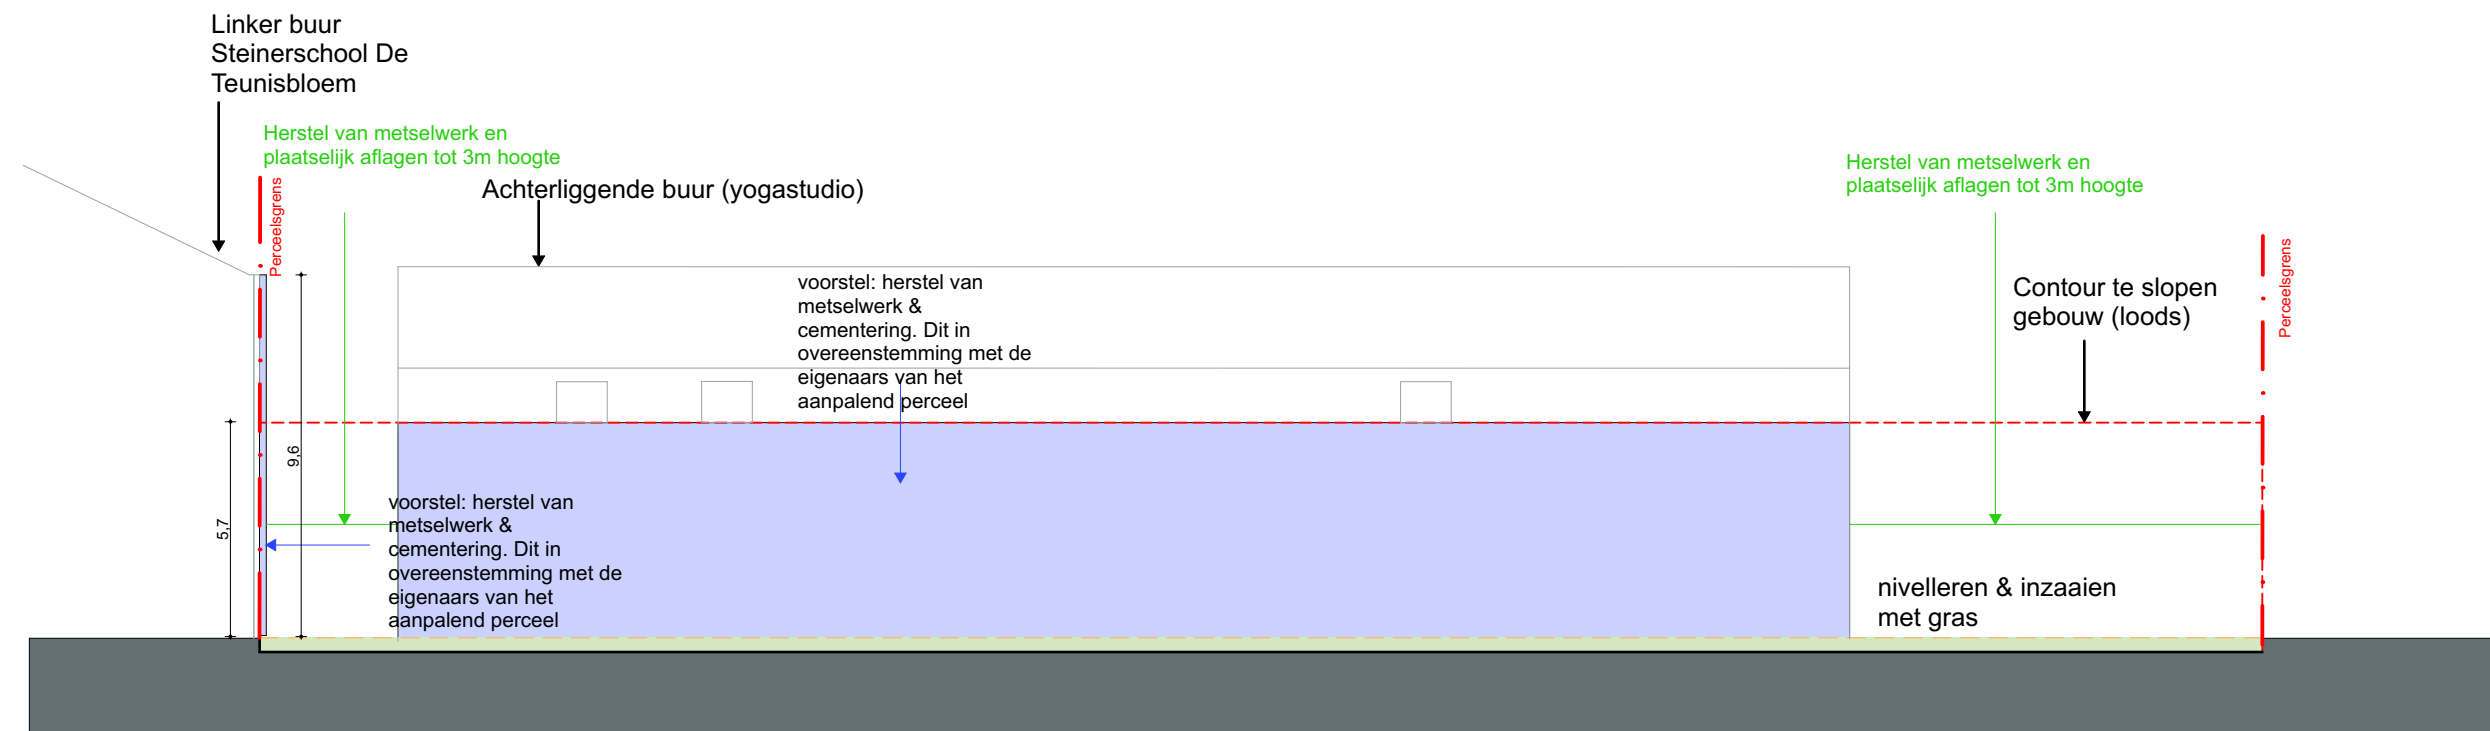

Snede CC' NT