


**ZIE BIJZONDERE
VOORWAARDE(N)**

Residentie Alfa

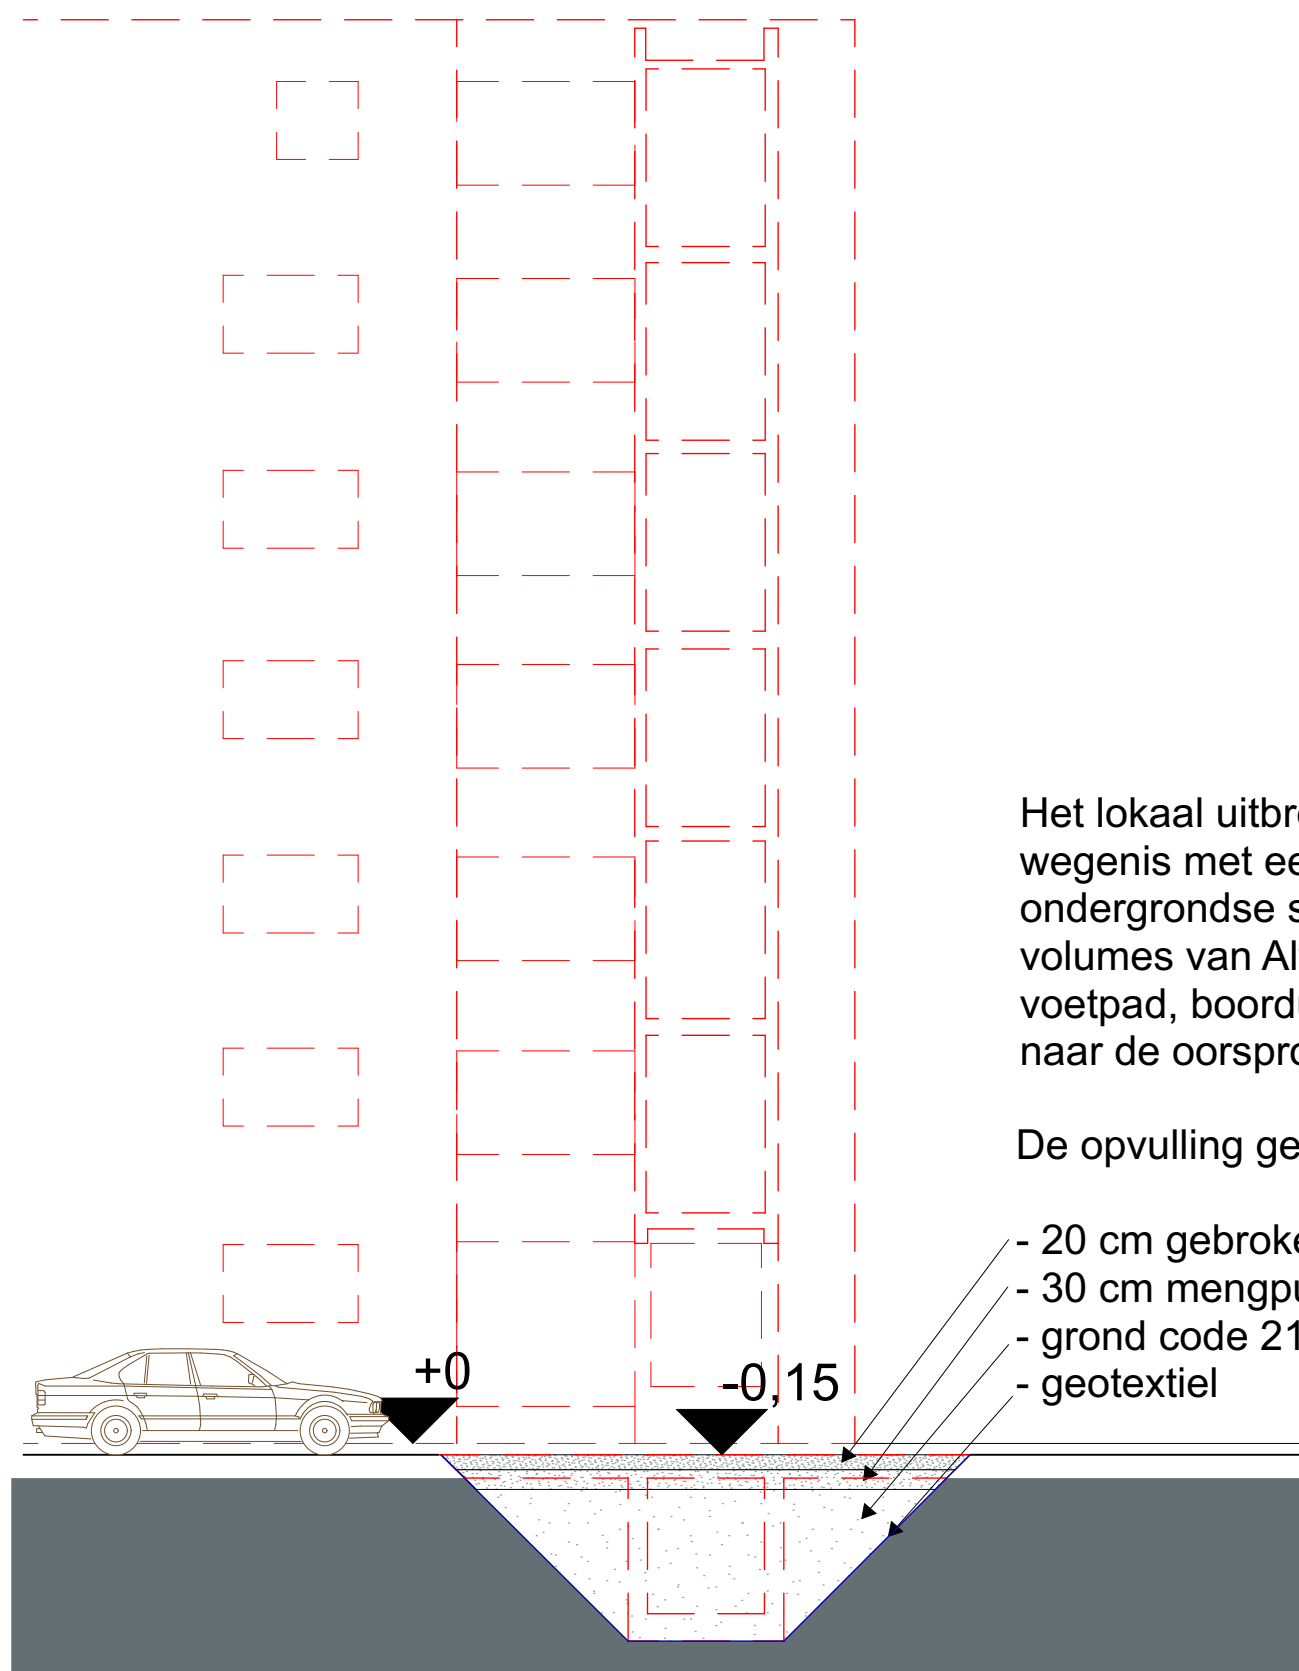

Het lokaal uitbreken van voetpad en wegenis met een talud in functie van de ondergrondse structuur die de twee volumes van Alfa verbindt. Nadien worden voetpad, boorduur en wegenis hersteld naar de oorspronkelijke staat.

De opvulling gebeurt als volgt:

- 20 cm gebroken beton 040 copro
- 30 cm mengpuin 040 copro
- grond code 211-vrij hergebruik
- geotextiel

Snede EE' NT (detail)