


# ZIE BIJZONDERE VOORWAARDE(N)

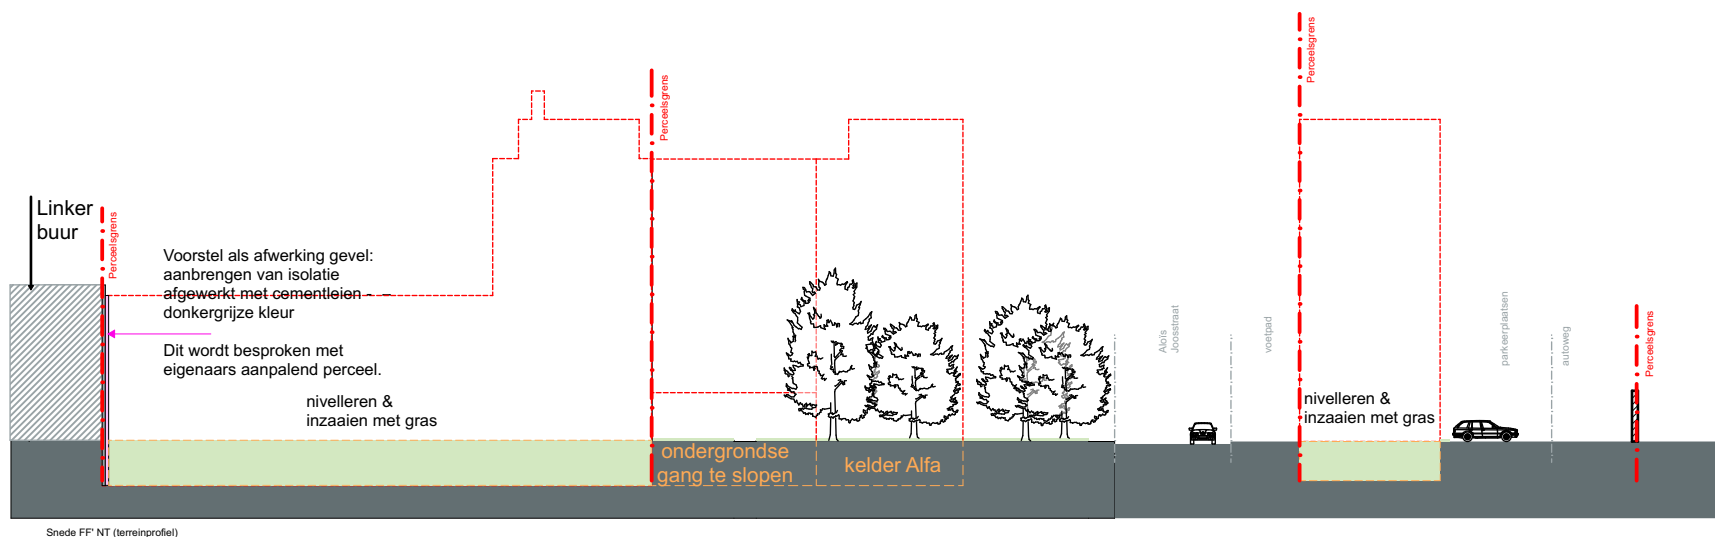

Regentiestraat 74 | 9100 Sint-Niklaas  
Tel. 03/778 88 40  
e-mail: as@arq.be  
arQ | architectenstudio

- BA\_S\_N\_FF'

Witte Kaproenen  
dossier 253876.WKS  
datum: 27/08/2025  
schaal: 1:500

