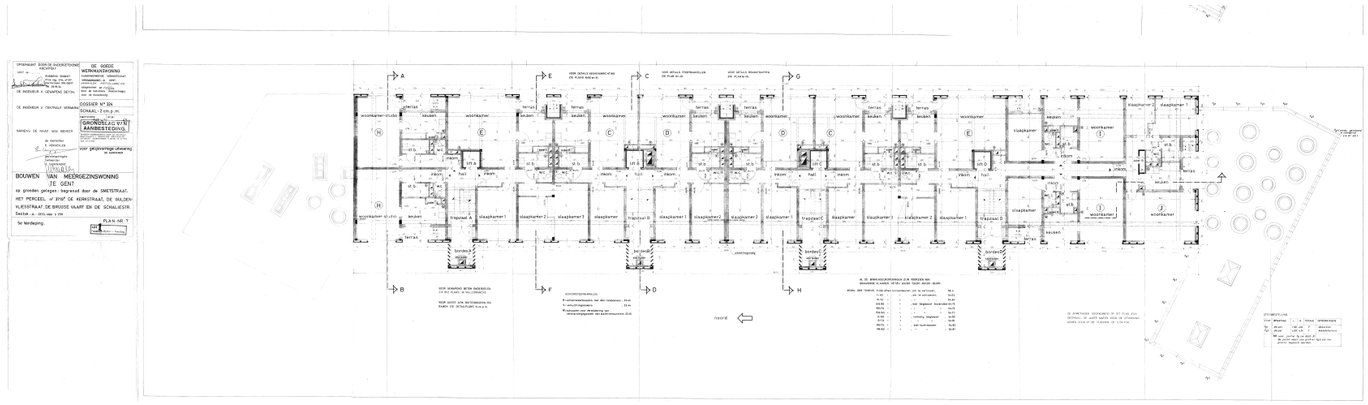

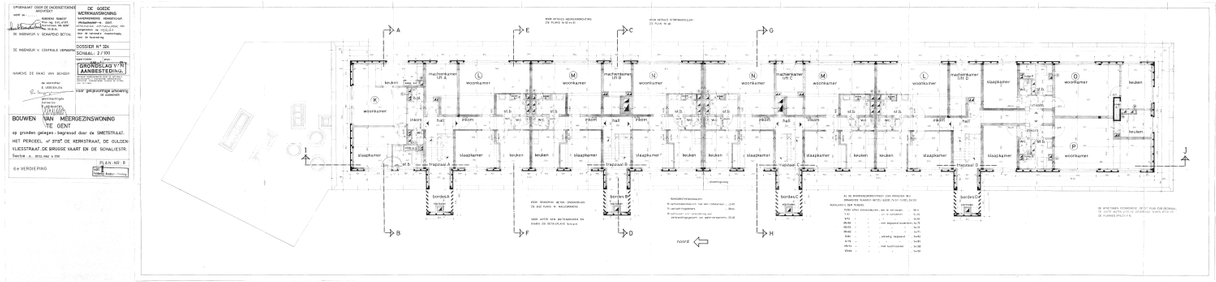

Regentiestraat 74 I 9100 Sint-Niklaas
Tel. 03/778 88 40
e-mail: as@arq.be

arQ I architectenstudio

- BA_WAUTERS_G_P_VERDIEPING 5-6

0 10 20 30 40 50 m

Witte Kaproenen

dossier: 253876.WKS
datum: 27/08/2025
schaal: 1:500