


**ZIE BIJZONDERE
VOORWAARDE(N)**

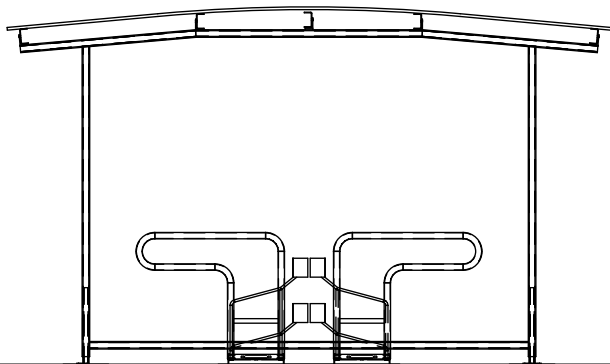

SNEDE / KOPSE GEVEL, nieuwe toestand
schaal 1/50, maataanduidingen in meter.

