


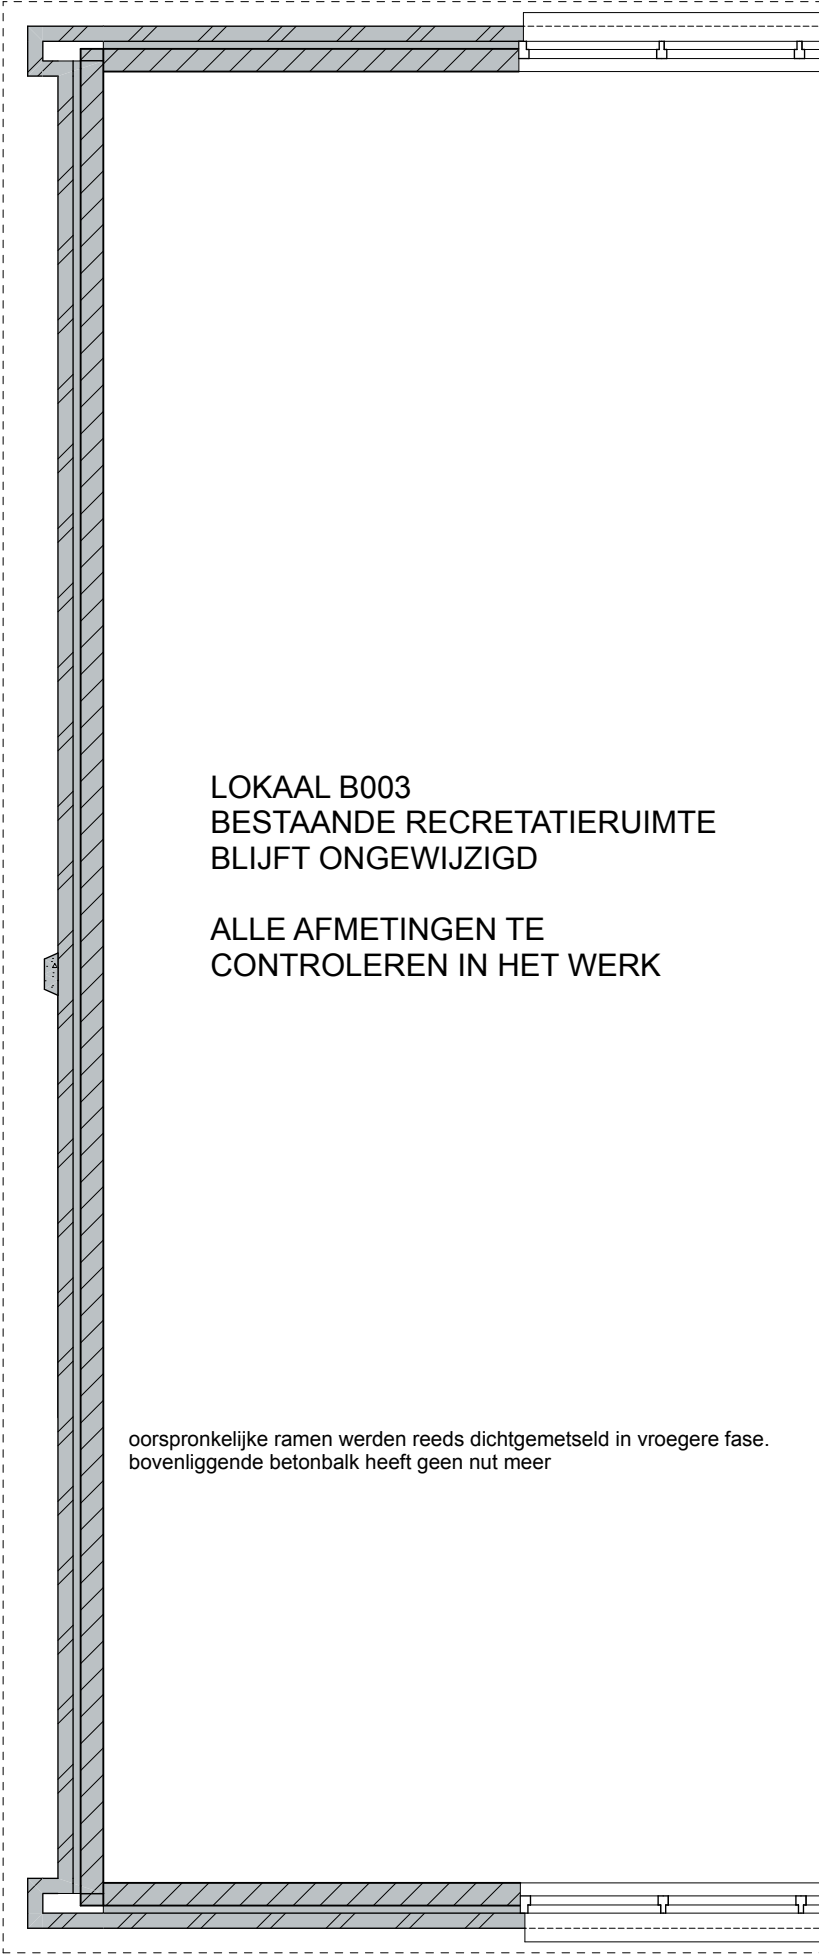

LOKAAL B003
BESTAANDE RECRETATIERUIMTE
BLIJFT ONGEWIJZIGD

ALLE AFMETINGEN TE
CONTROLLEREN IN HET WERK

oorspronkelijke ramen werden reeds dichtgemetseld in vroegere fase.
bovenliggende betonbalk heeft geen nut meer

PLAN GELIJKVLOERS, bestaande toestand
schaal 1/50, maataanduidingen in meter.



0m

2,5m