


**ZIE BIJZONDERE  
VOORWAARDE(N)**

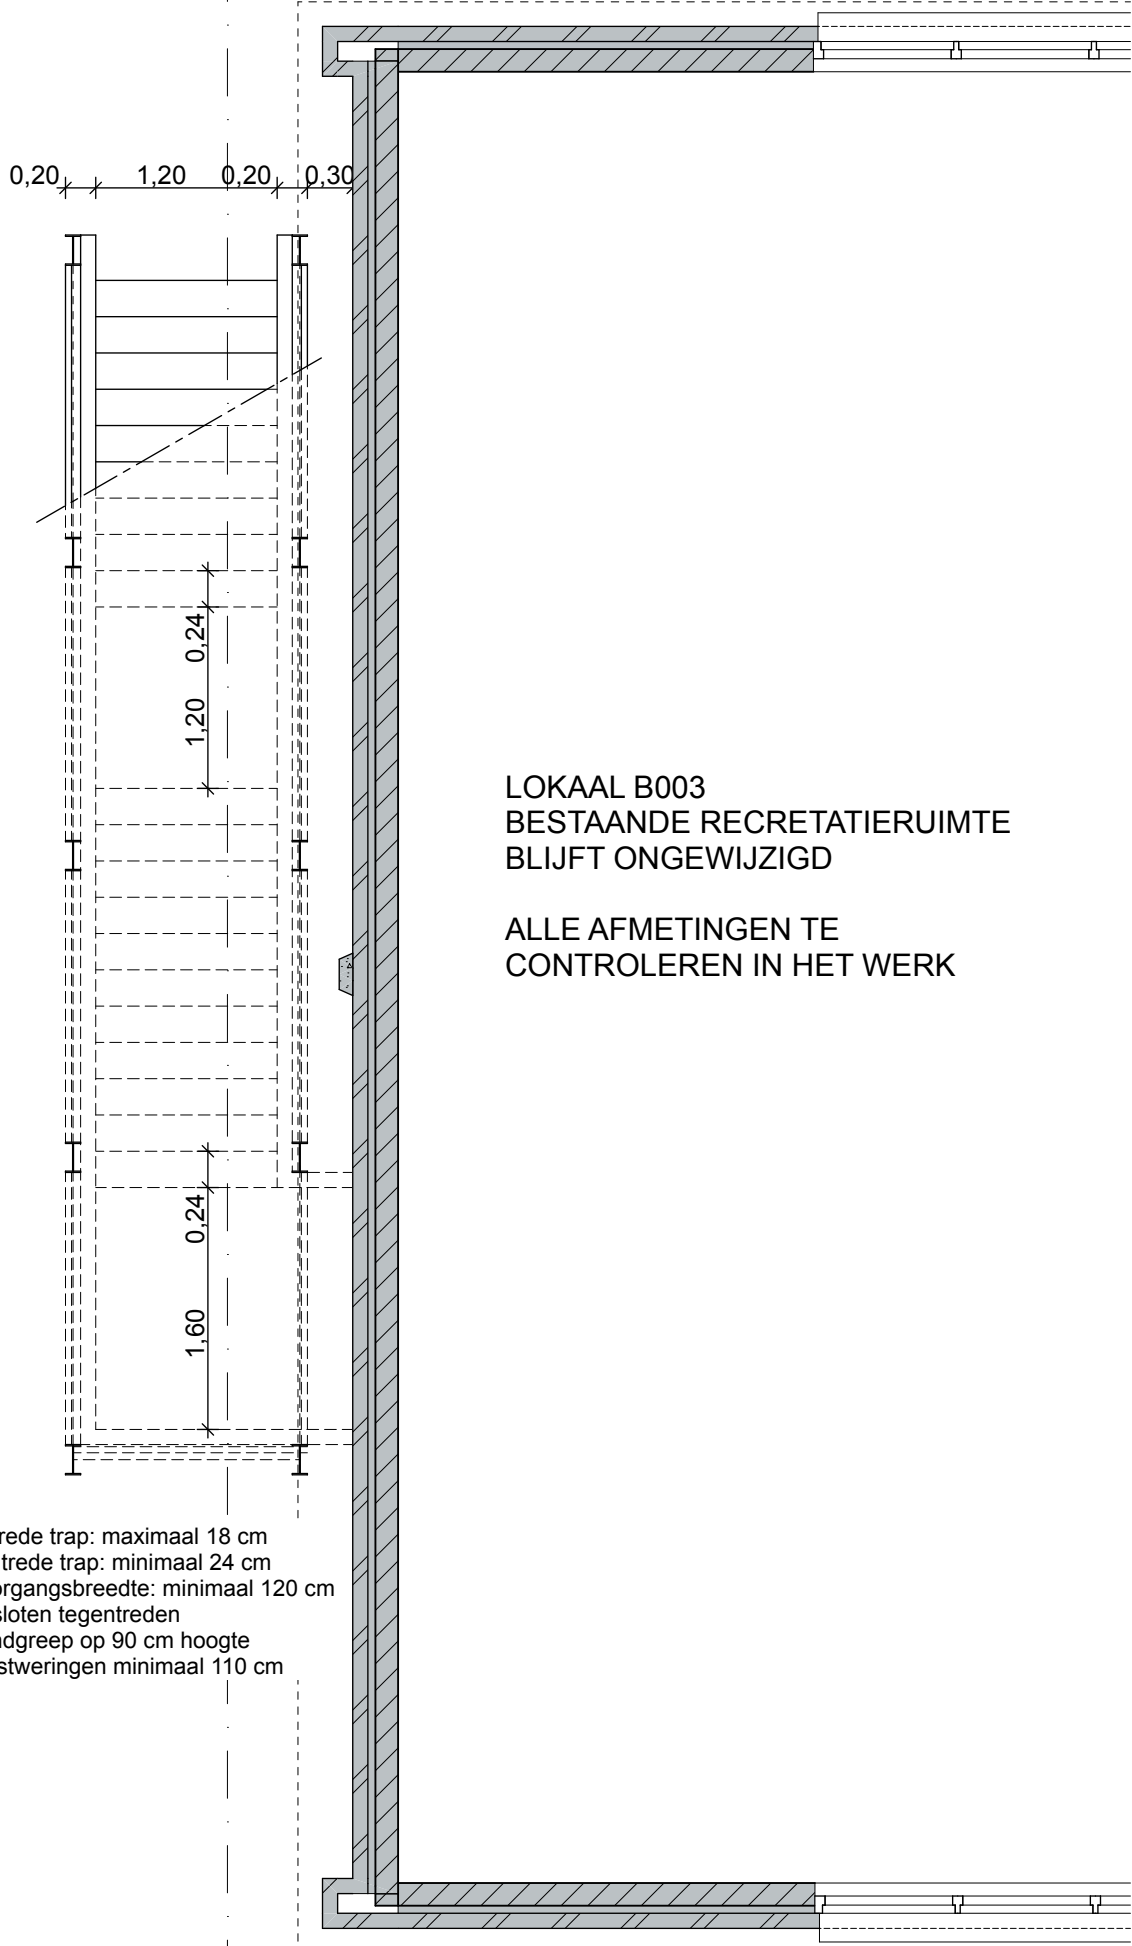

Optrede trap: maximaal 18 cm  
Aantrede trap: minimaal 24 cm  
Doorgangsbreedte: minimaal 120 cm  
Gesloten tegentreden  
Handgreep op 90 cm hoogte  
Borstweringen minimaal 110 cm

LOKAAL B003  
BESTAANDE RECRETATIERUIMTE  
BLIJFT ONGEWIJZIGD

ALLE AFMETINGEN TE  
CONTROLLEREN IN HET WERK

**PLAN GELIJKVLOERS, nieuwe toestand**  
schaal 1/50, maataanduidingen in meter.

