


WERKZONE

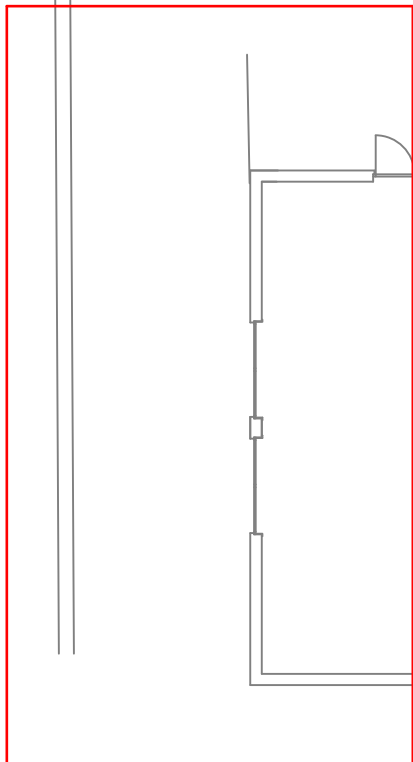

PLAN GELIJKVLOERS, bestaande toestand
schaal 1/200. maataanduidingen in meter.