


ZIE BIJZONDERE
VOORWAARDE(N)

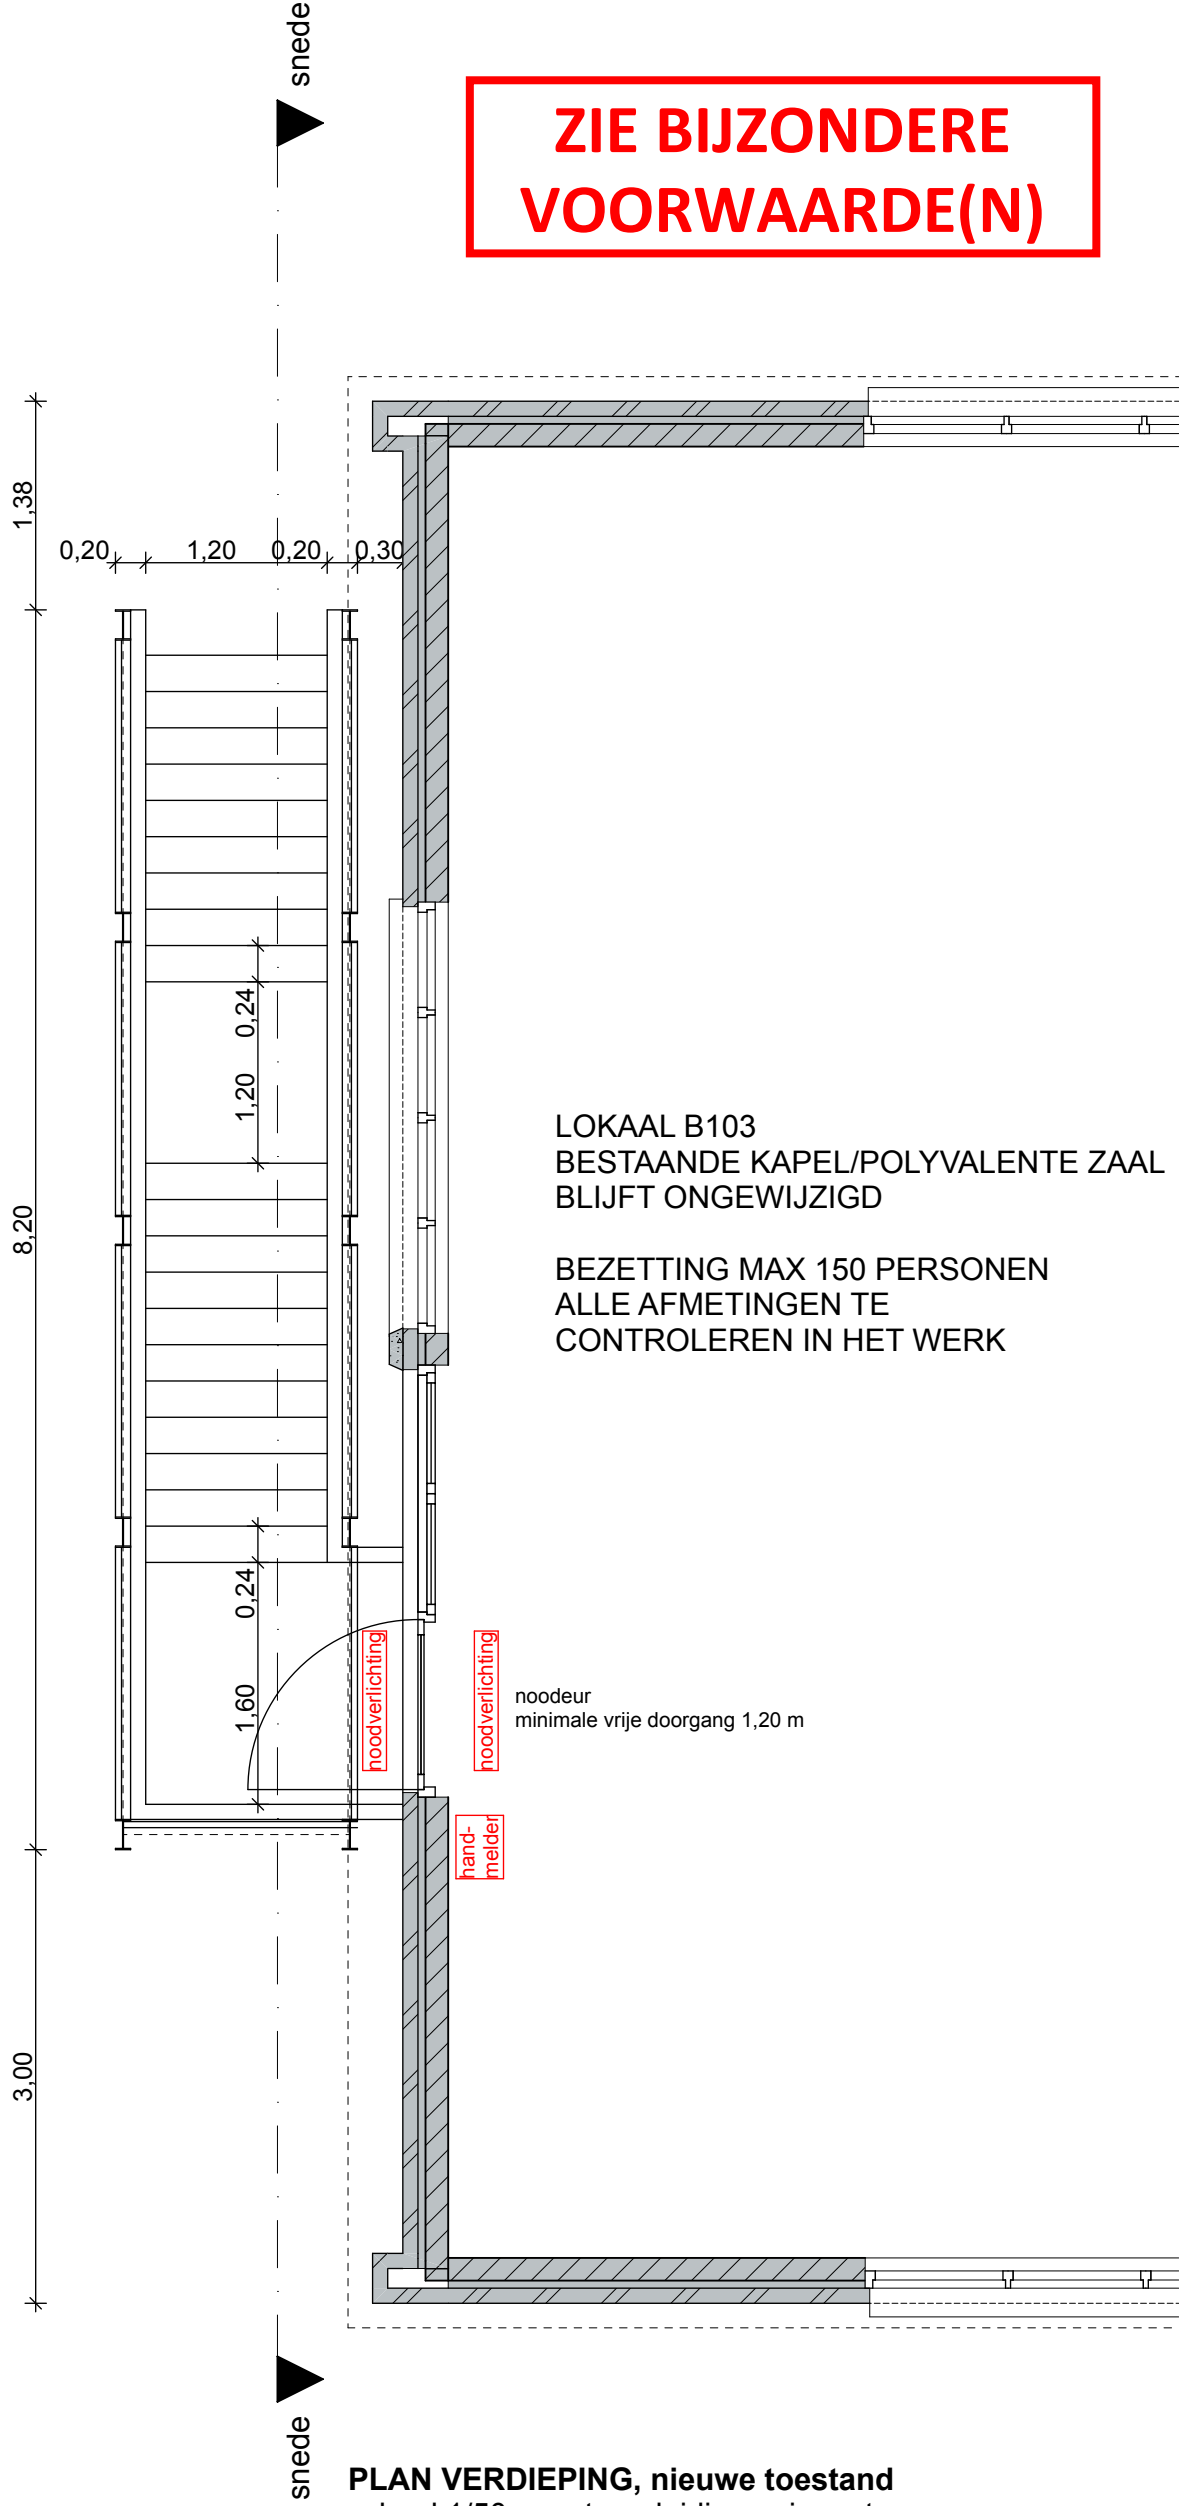

LOKAAL B103
BESTAANDE KAPEL/POLYVALENTE ZAAL
BLIJFT ONGEWIJZIGD

BEZETTING MAX 150 PERSONEN
ALLE AFMETINGEN TE
CONTROLLEREN IN HET WERK

PLAN VERDIEPING, nieuwe toestand
schaal 1/50, maataanduidingen in meter.

