


kroonlijst in licht grijze beplating

metselwerk bruine handvormsteen

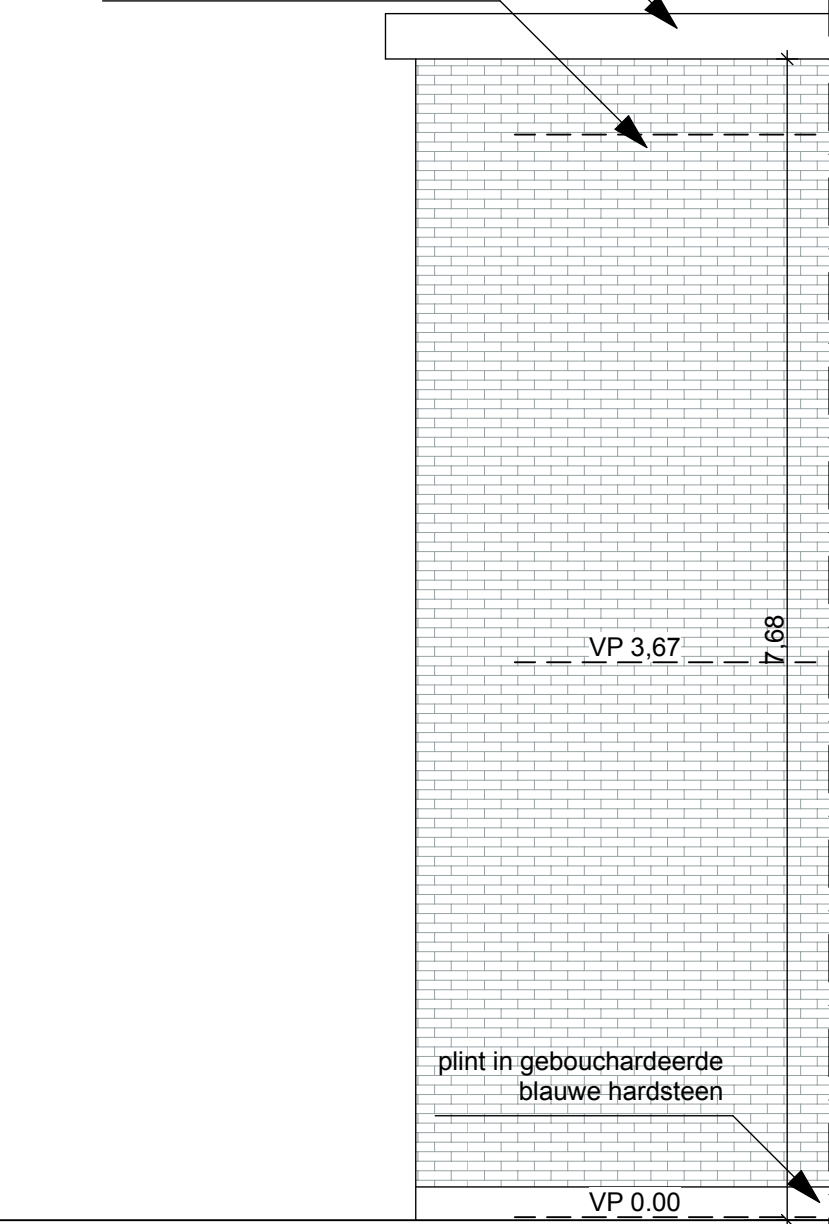

**ZIJGEVEL RECHTS, bestaande toestand**  
schaal 1/50, maataanduidingen in meter.

