



**ZIE BIJZONDERE
VOORWAARDE(N)**

Het vrijstaand bijgebouw
wordt uit de vergunning
gesloten.

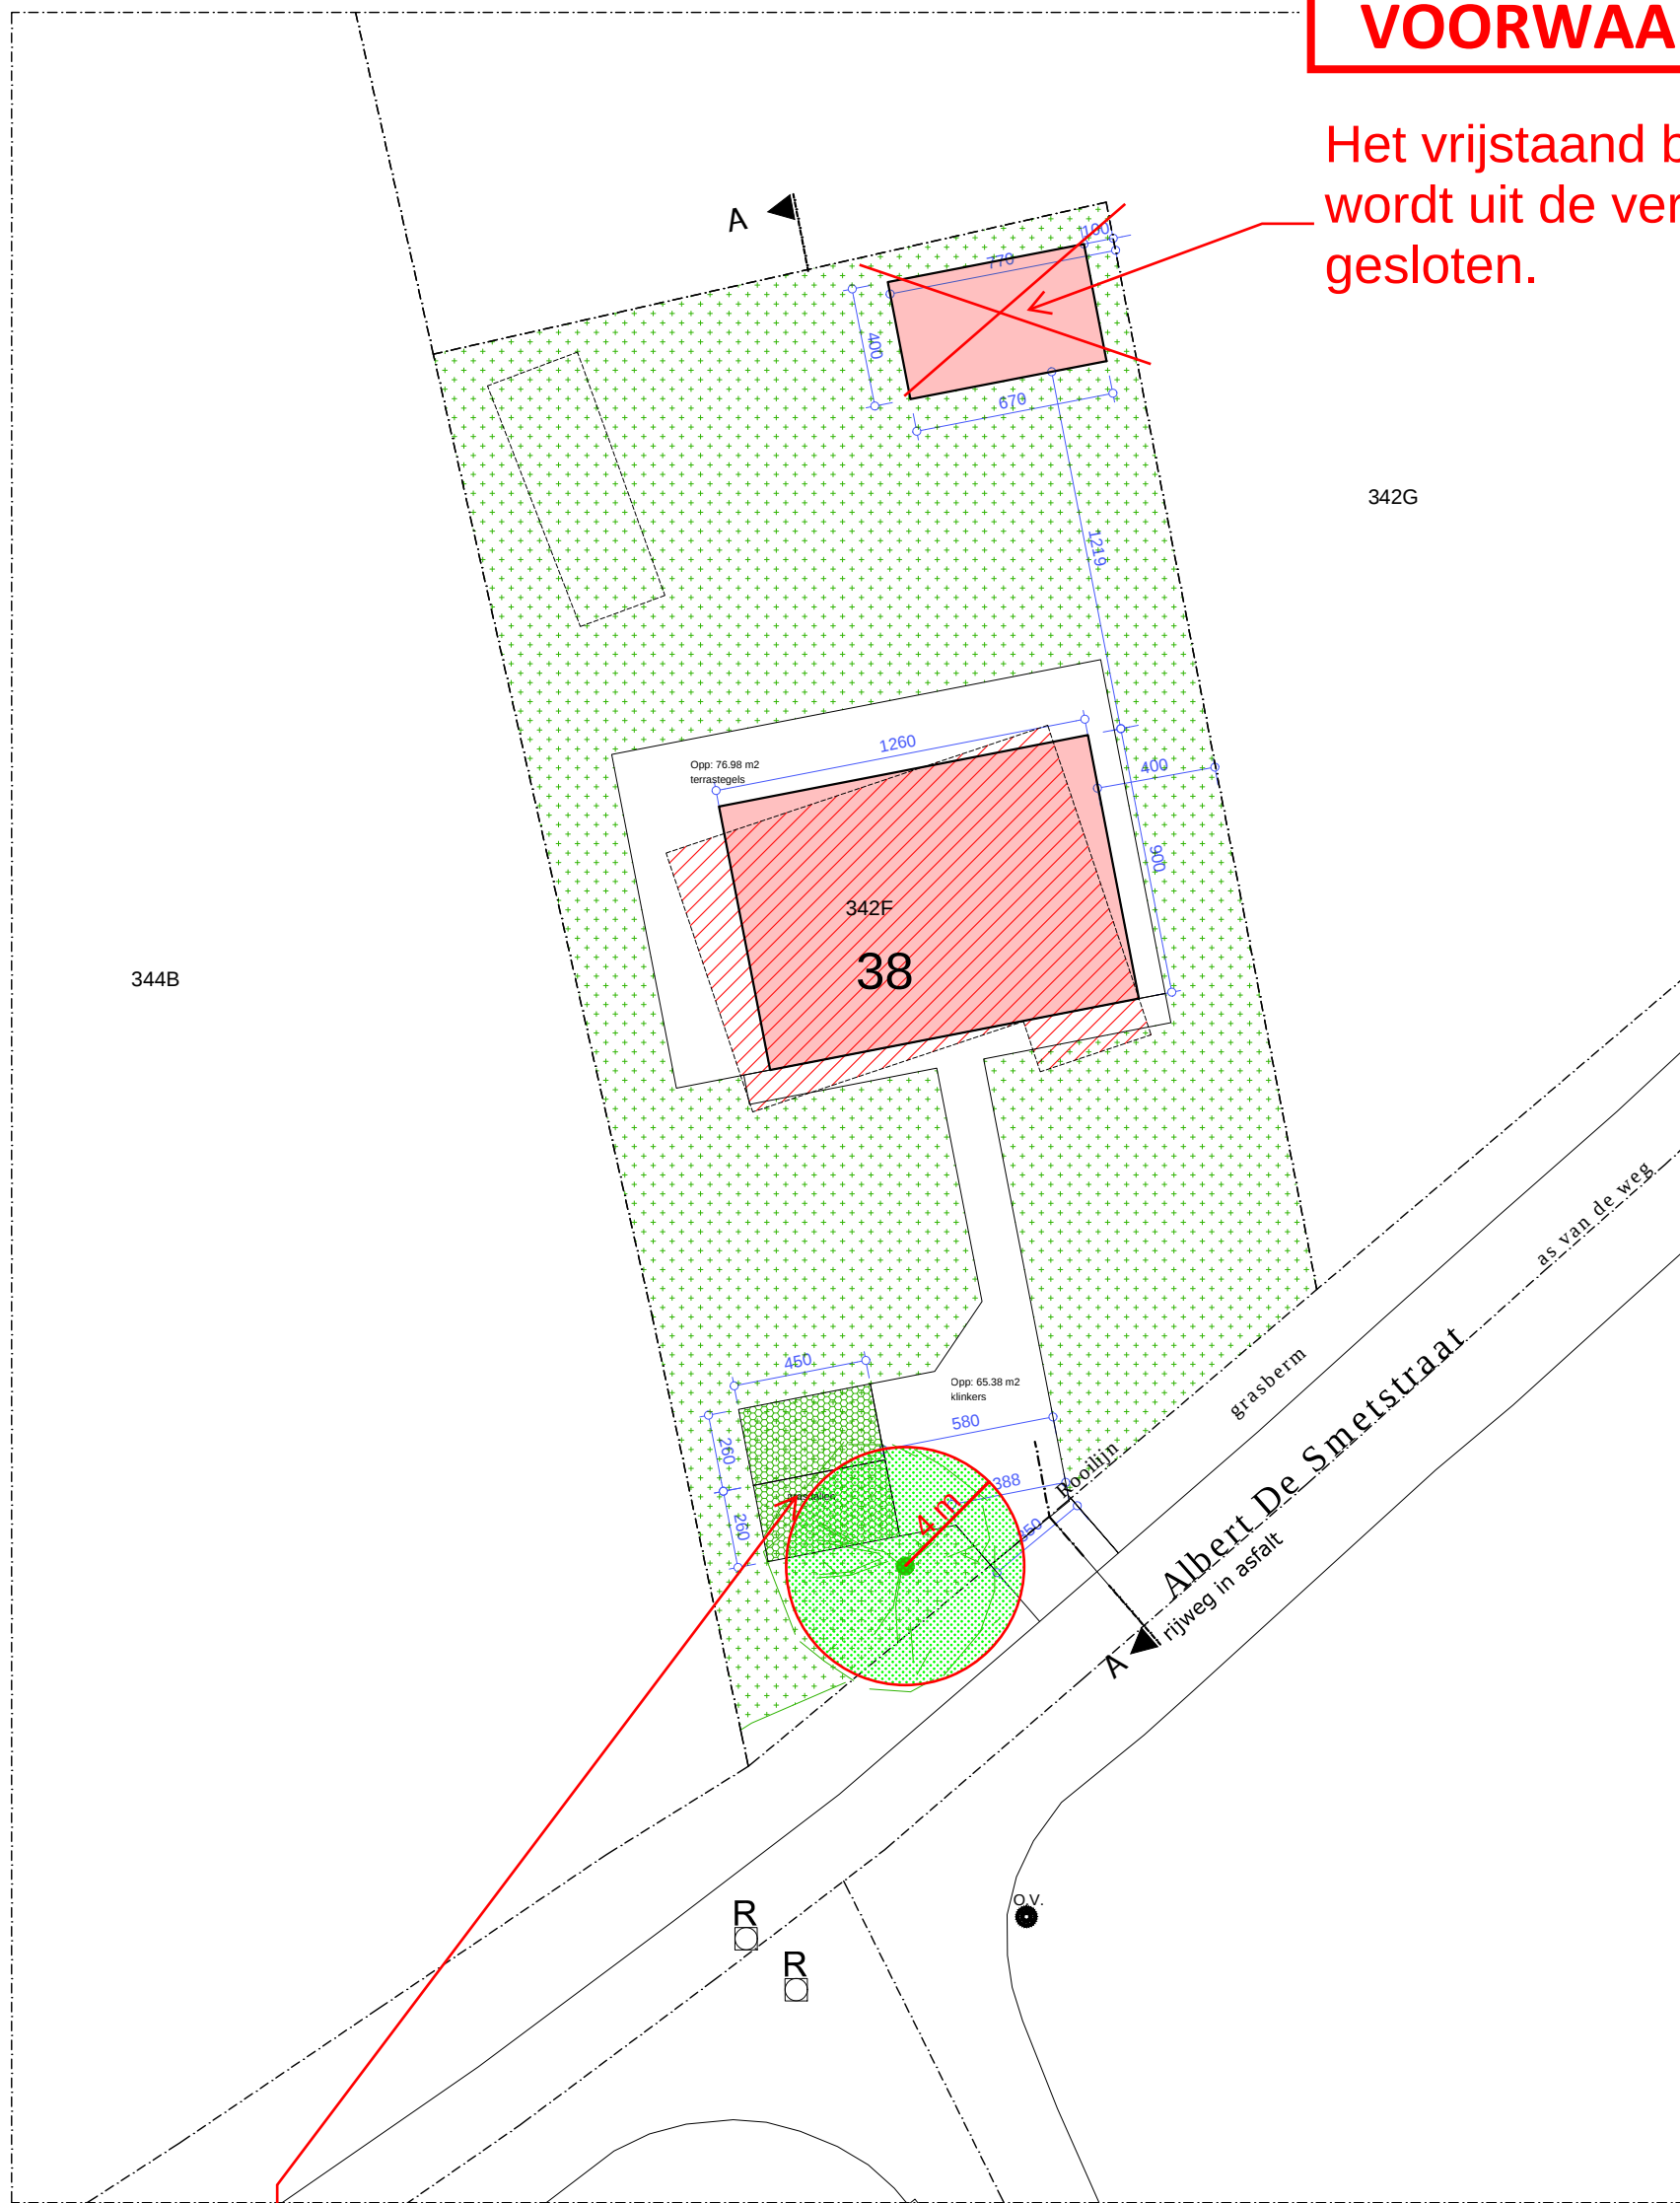

De nieuwe oprit en
parkeerplaatsen moeten
aangelegd worden op
minstens 4 meter afstand
van de te behouden boom.

**NIEUWE TOESTAND - WONING
INPLANTING**

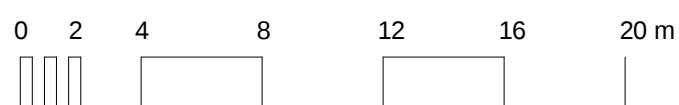

WONING POLFLIET

Albert De Smetstraat 38 - Sint Kruis Winkel (Gent) SCHAAAL 1/250 A3