



INFILTRATIEVOORZIENING - SNEDES

ZIE BIJZONDERE
VOORWAARDE(N)

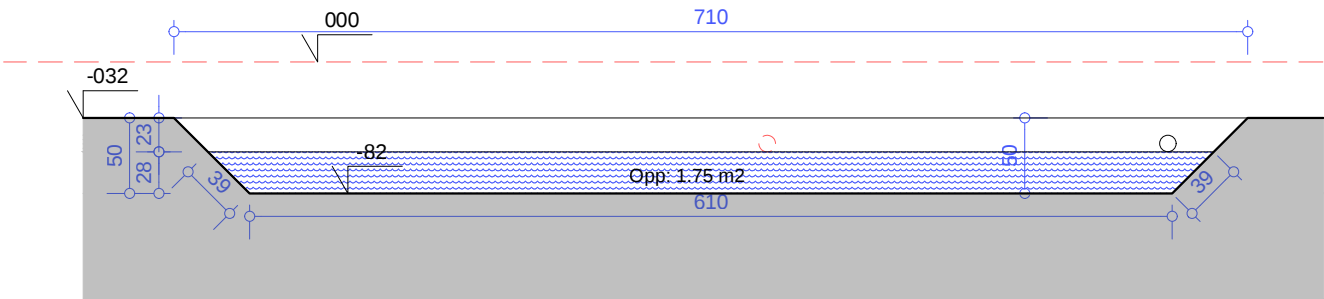


SNEDE IN DE LENGTE OVER
OPEN INFILTRATIE Schaal 1/50

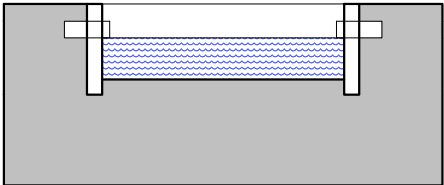

SNEDE IN DE BREEDTE OVER
OPEN INFILTRATIE Schaal 1/50

infiltratie-oppervlakte : $6.88 \times 1.60 = 11.008 \text{ m}^2$
volume : $1.75 \times 1.60 = 2.8 \text{ m}^3$ (= 2800 L)

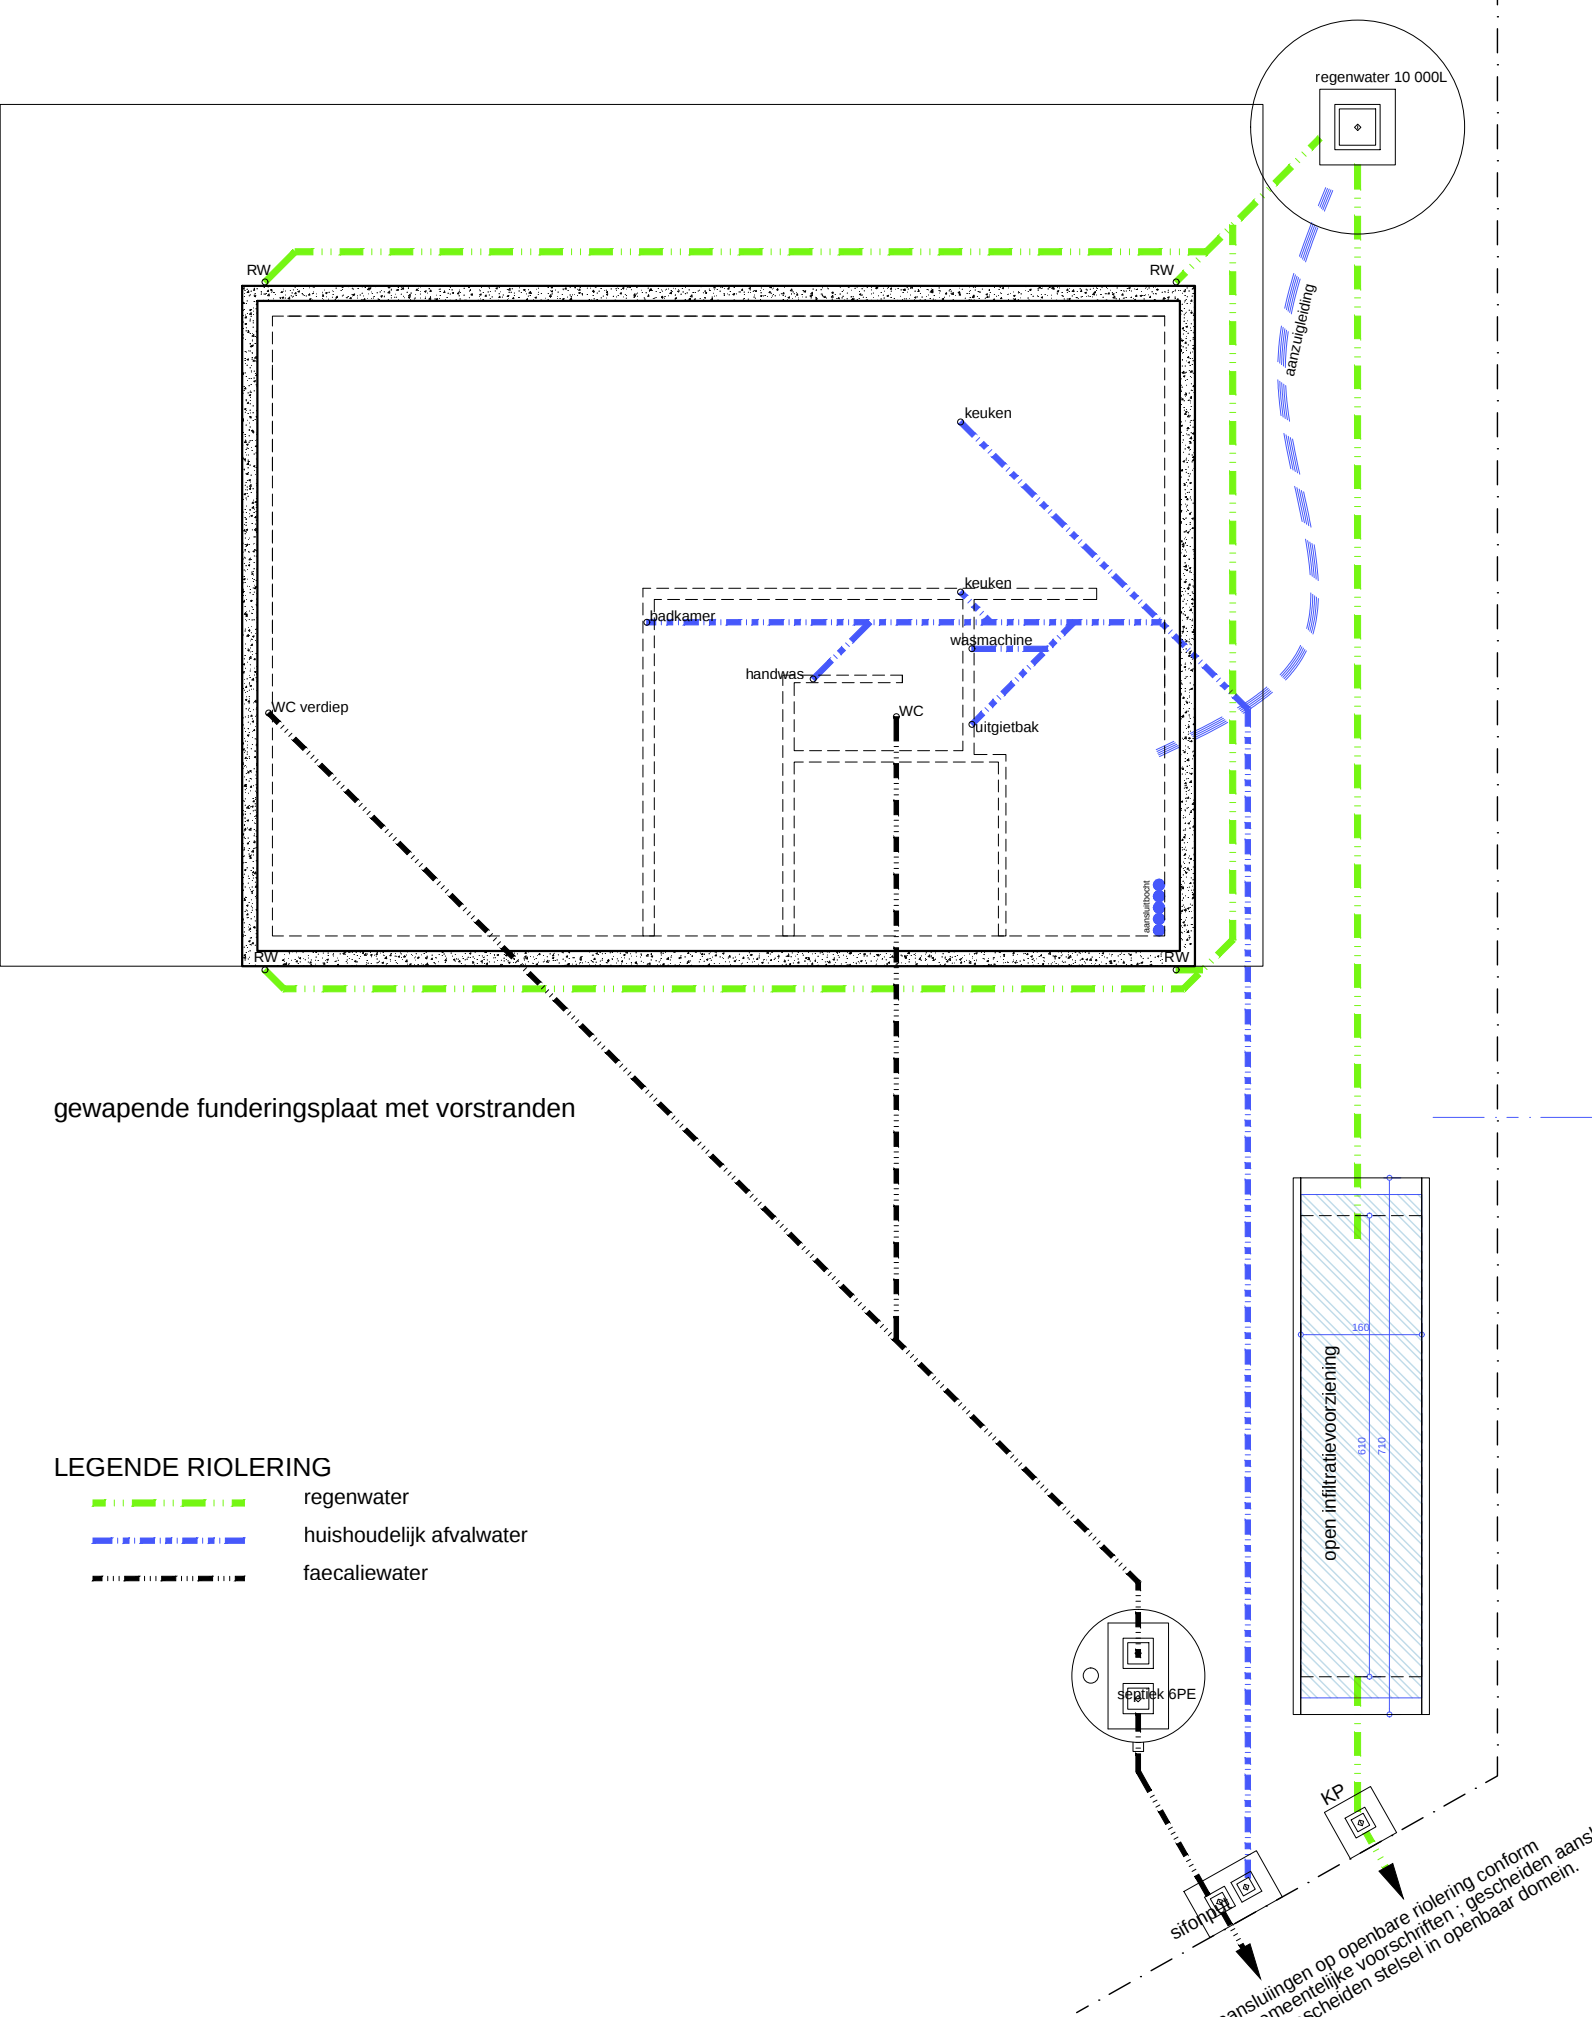

- LEGENDE RIOLERING
- regenwater
 - huishoudelijk afvalwater
 - faecaliewater

FUNDERING - RIOLERING

WONING POLFLIET
Albert De Smetstraat 38 - Sint Kruis Winkel (Gent)

SCHAAL 1/100 A3