


A **ZIE BIJZONDERE
VOORWAARDE(N)**

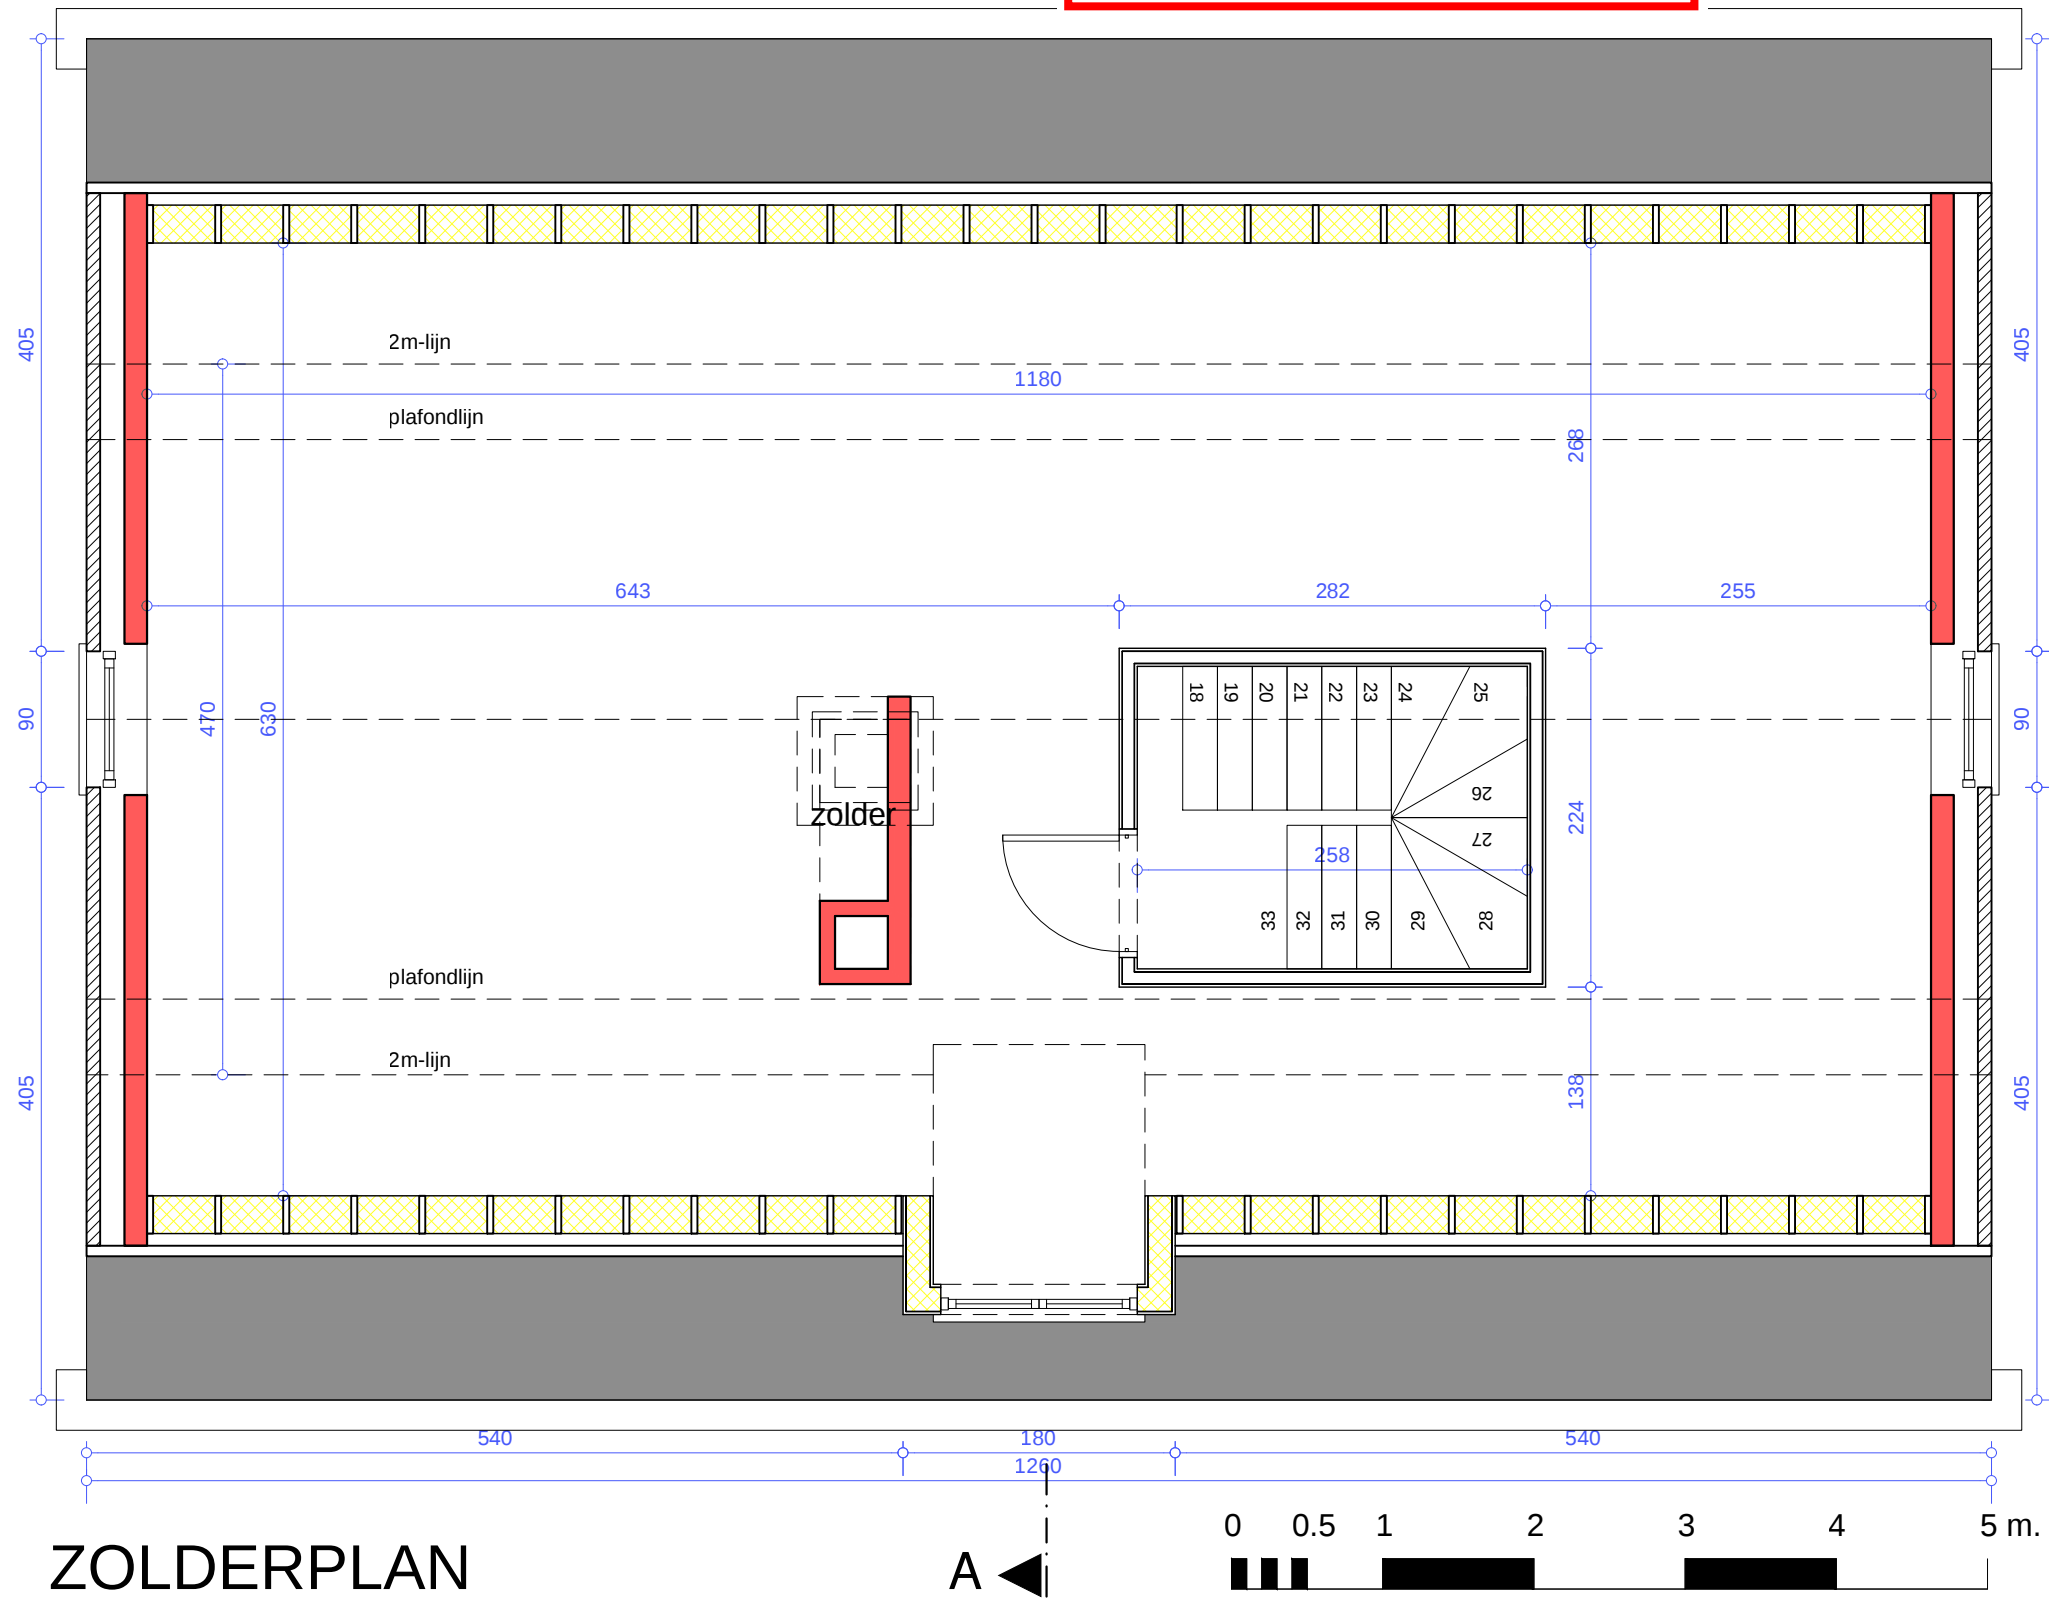

ZOLDERPLAN

