


**ZIE BIJZONDERE
VOORWAARDE(N)**

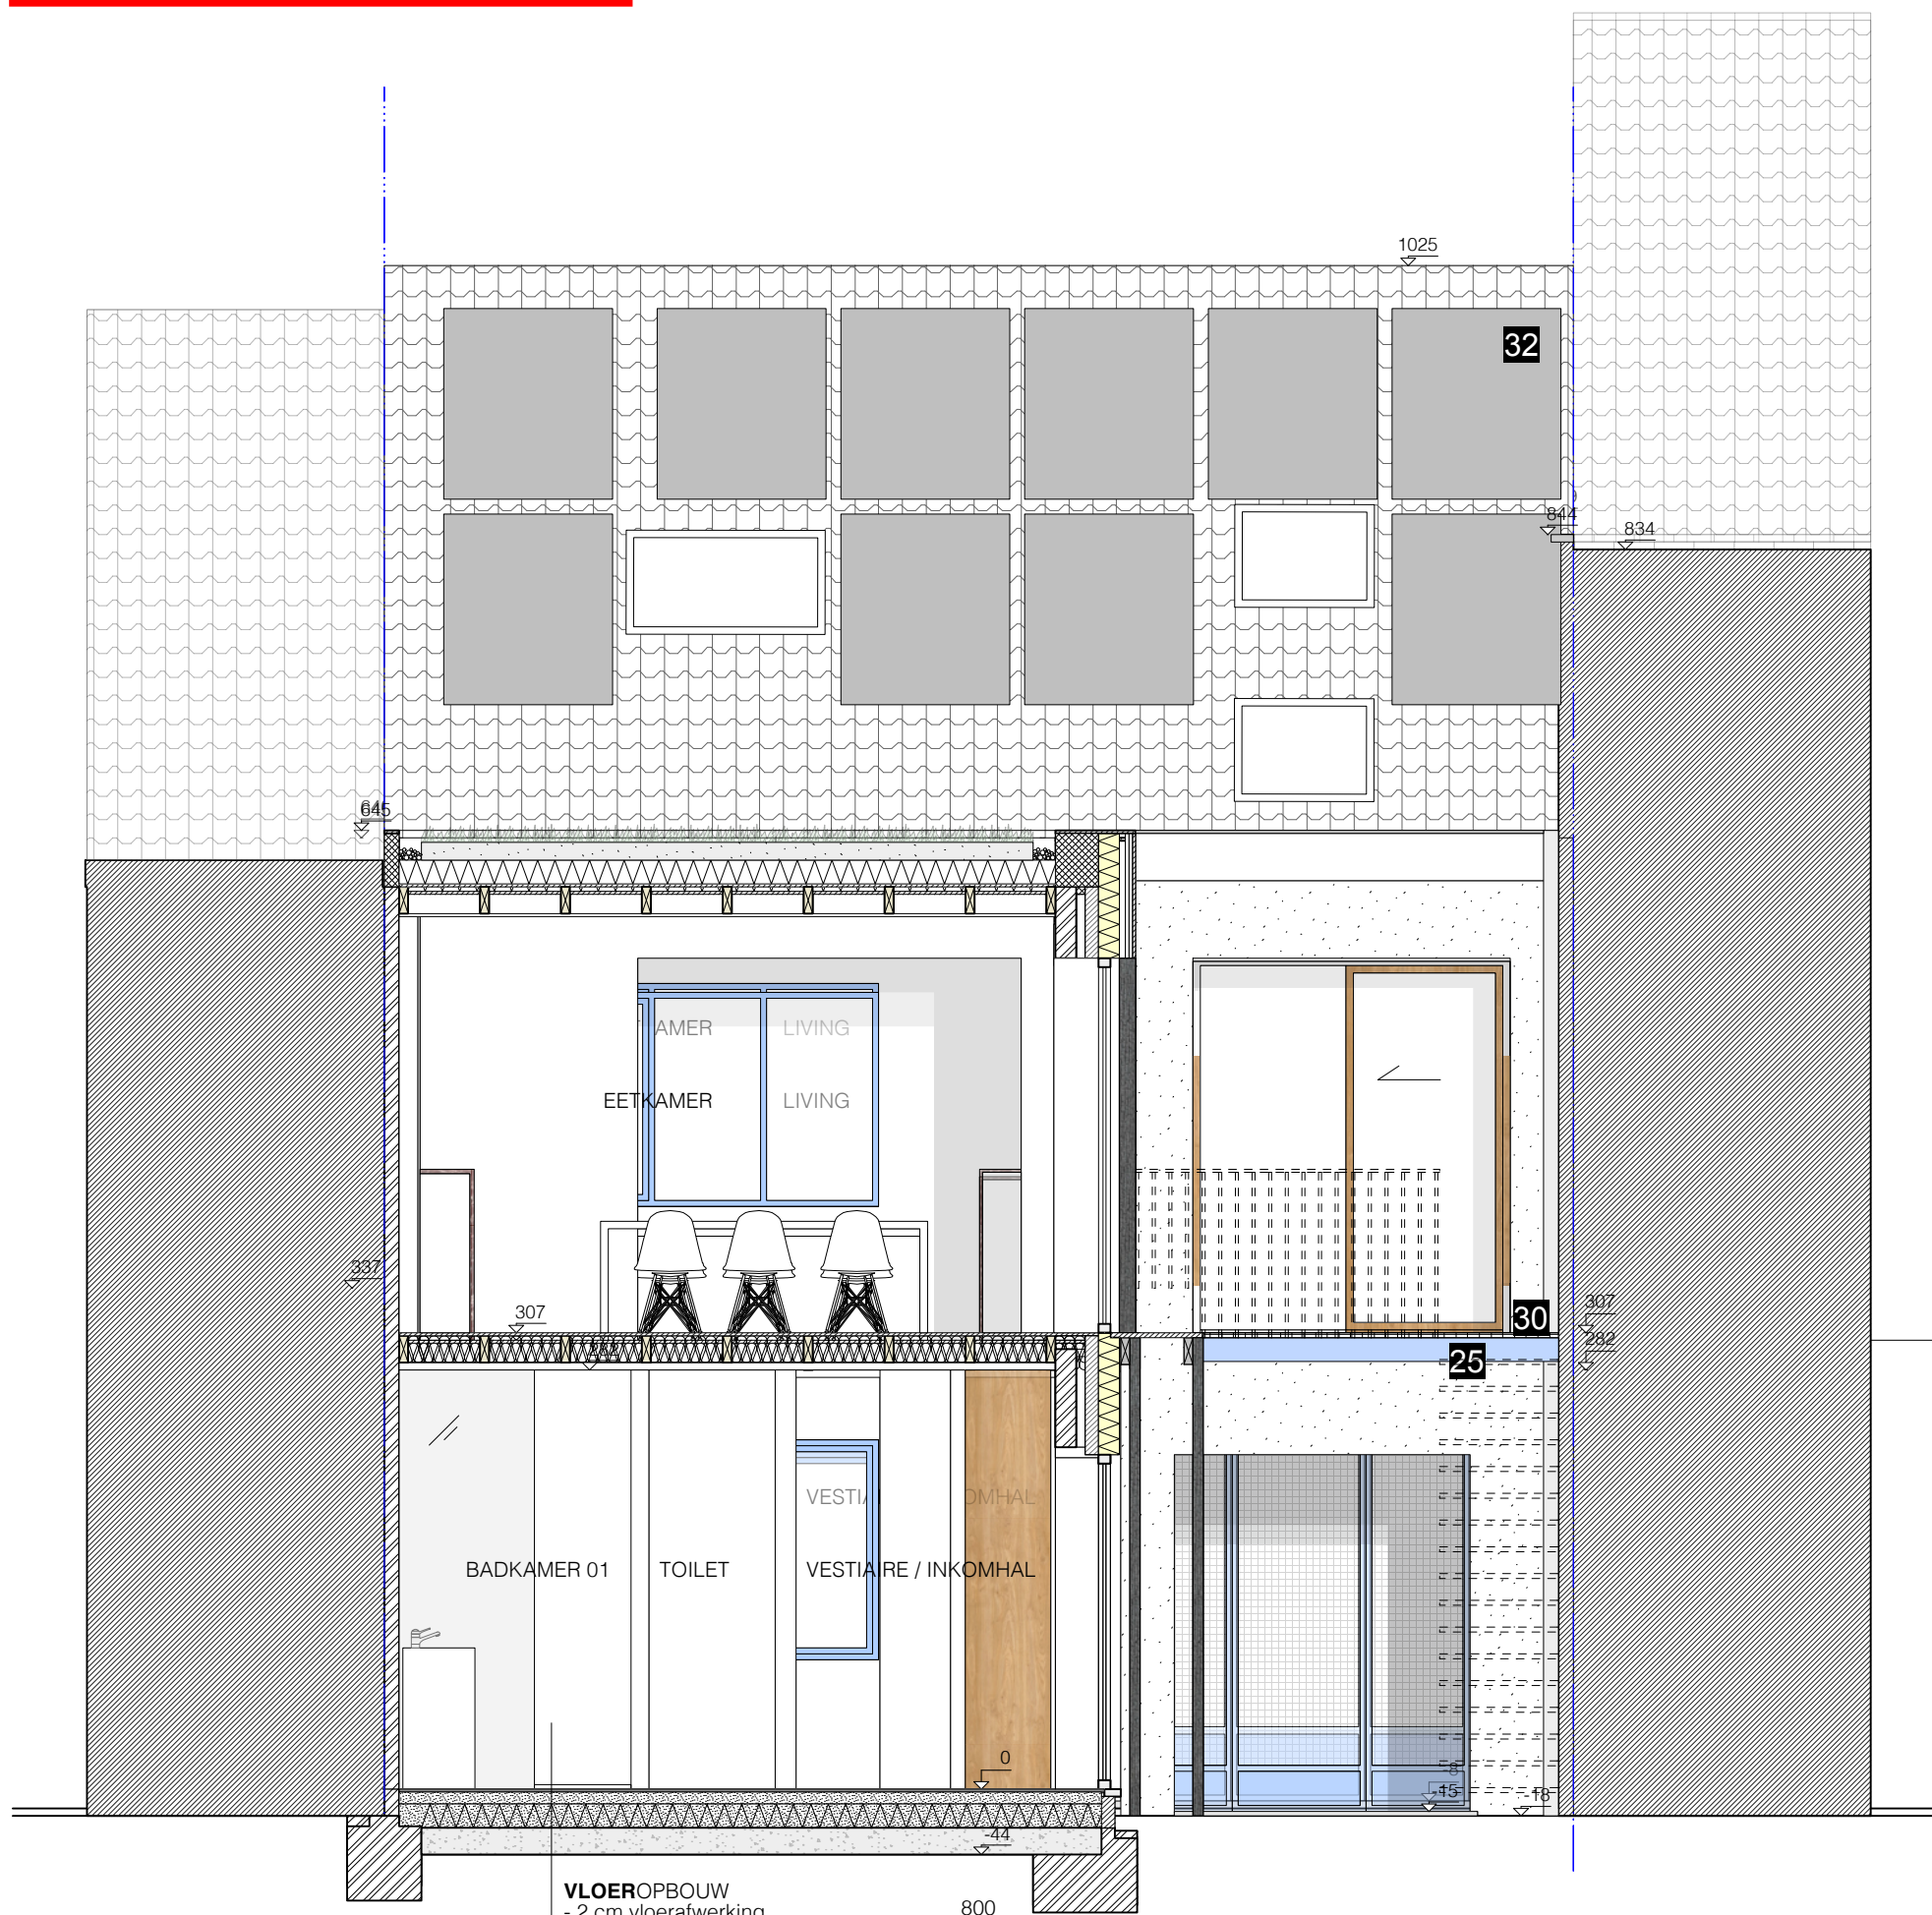

VLOEROPBOUW
- 2 cm vloerafwerking
- 8 cm chape met vloerverwarming
- PE folie
- 16 cm isolerende chape
- 18 cm betonplaat (werkvloer)
- PE folie

SNEDE DD'

schaal 1/50 - meeteenheid cm