


**ZIE BIJZONDERE
VOORWAARDE(N)**

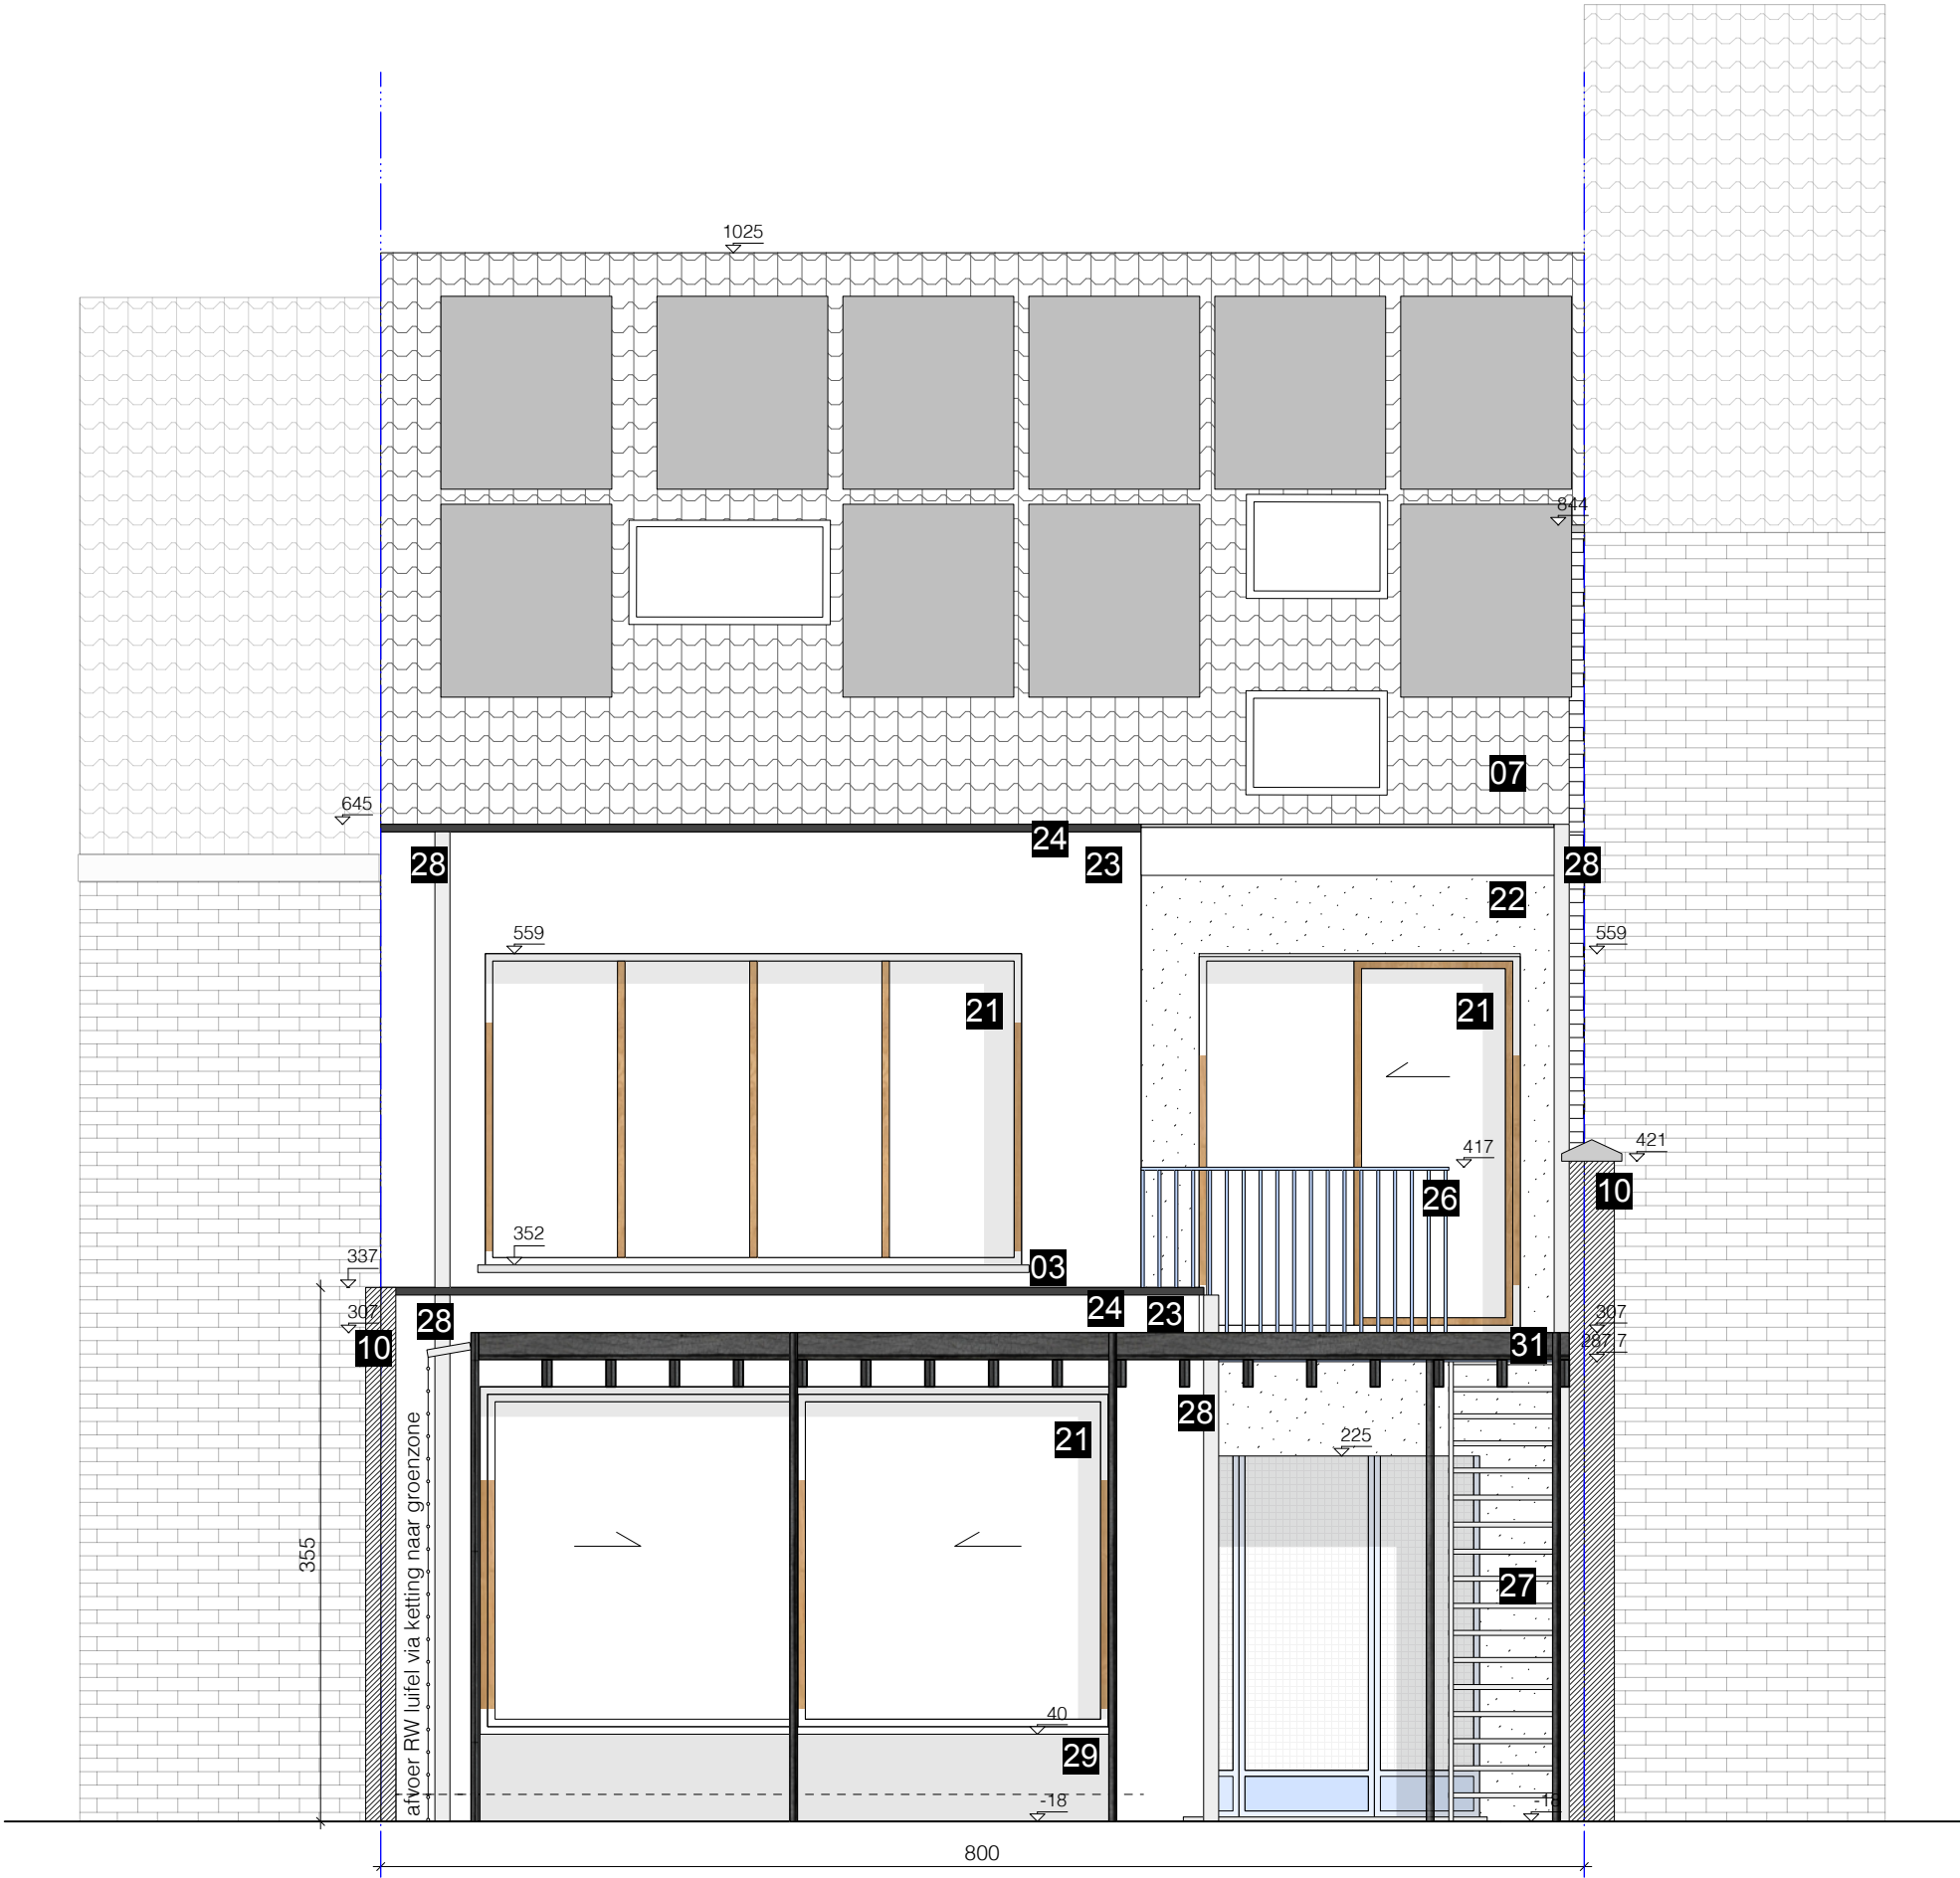

ACHTERGEVEL zuidwest
schaal 1/50 - meeteenheid cm