


ZIE BIJZONDERE
VOORWAARDE(N)

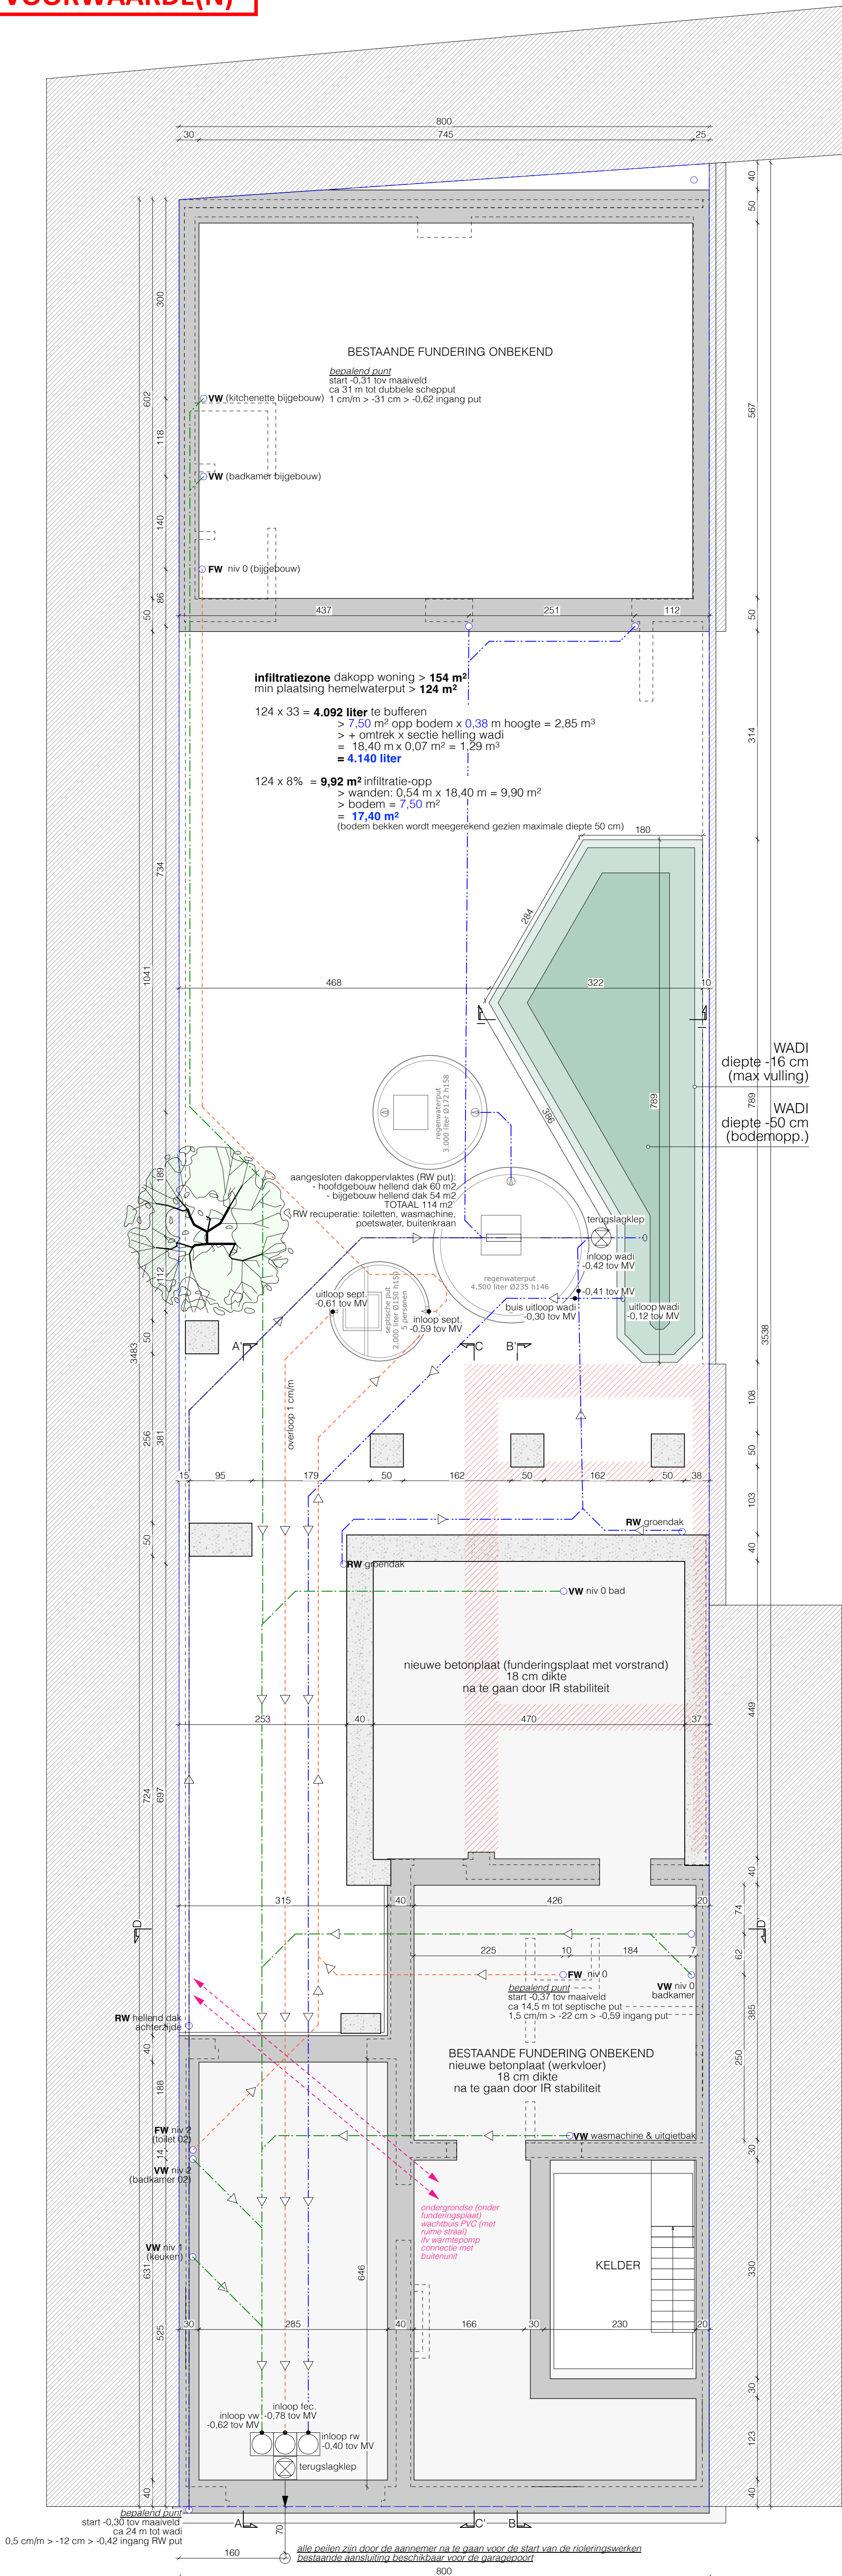

VW HELLING 1,0 CM/M
FW HELLING 1,5 CM/M
RW HELLING 0,5 CM/M

FUNDERINGS- EN RIOLERINGSPLAN

0 50 100 150 200 cm

schaal 1/50 - meeteenheid cm