

perceel Gent 19e afdeling /
Sint-Amansberg 2e afdeling
sectie C nr 0526/H002

perceel Gent 19e afdeling /
Sint-Amansberg 2e afdeling
sectie C nr 0526/H006

ONDERWERP VAN DE AANVRAAG

perceel Gent 19e afdeling /
Sint-Amansberg 2e afdeling
sectie C nr 0524/D005

eengezinswoning
twee bouwlagen + hellend dak


totale oppervlakte perceel ca 280,8 m²

bestaande verharding ca 231 m²
(ca 82% van perceel)

bebouwing	185,5 m ²
woning	96,5 m ²
tuinhuis	8,5 m ²
afdak	4 m ²
bijgebouw	55 m ²
garage	24 m ²
buitenaanleg	45,5 m ²
terras	31,5 m ²
tuinpad	14 m ²

perceel Gent 19e afdeling /
Sint-Amansberg 2e afdeling
sectie C nr 0524/H005

leegstaand magazijn
twee bouwlagen + hellend dak

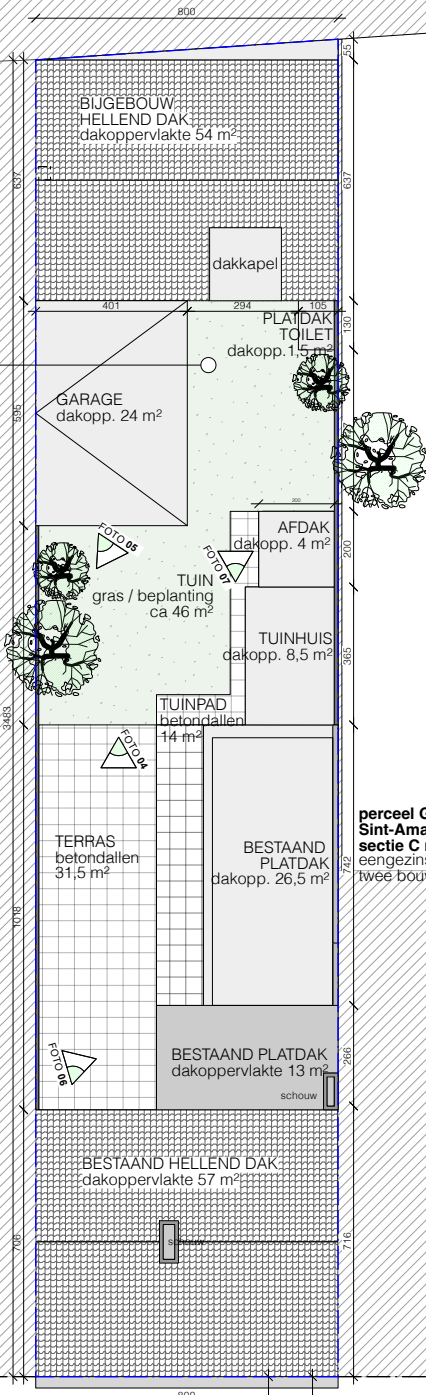

perceel Gent 19e afdeling /
Sint-Amansberg 2e afdeling
sectie C nr 0524/T005

eengezinswoning
twee bouwlagen + hellend dak

perceel Gent 19e afdeling /
Sint-Amansberg 2e afdeling
sectie C nr 0524/H005

voetpad
betondallen

straatlantaarn

ZAVELPUT
as van de weg

rijbaan
klinkers

T_L

nutsvoorzieningen aanwezig: elektriciteit, water, gas, internetdistributie, telefonie, riolering

INPLANTINGSPLAN
schaal 1/200 - meeteenheid cm