


ZIE BIJZONDERE
VOORWAARDE(N)

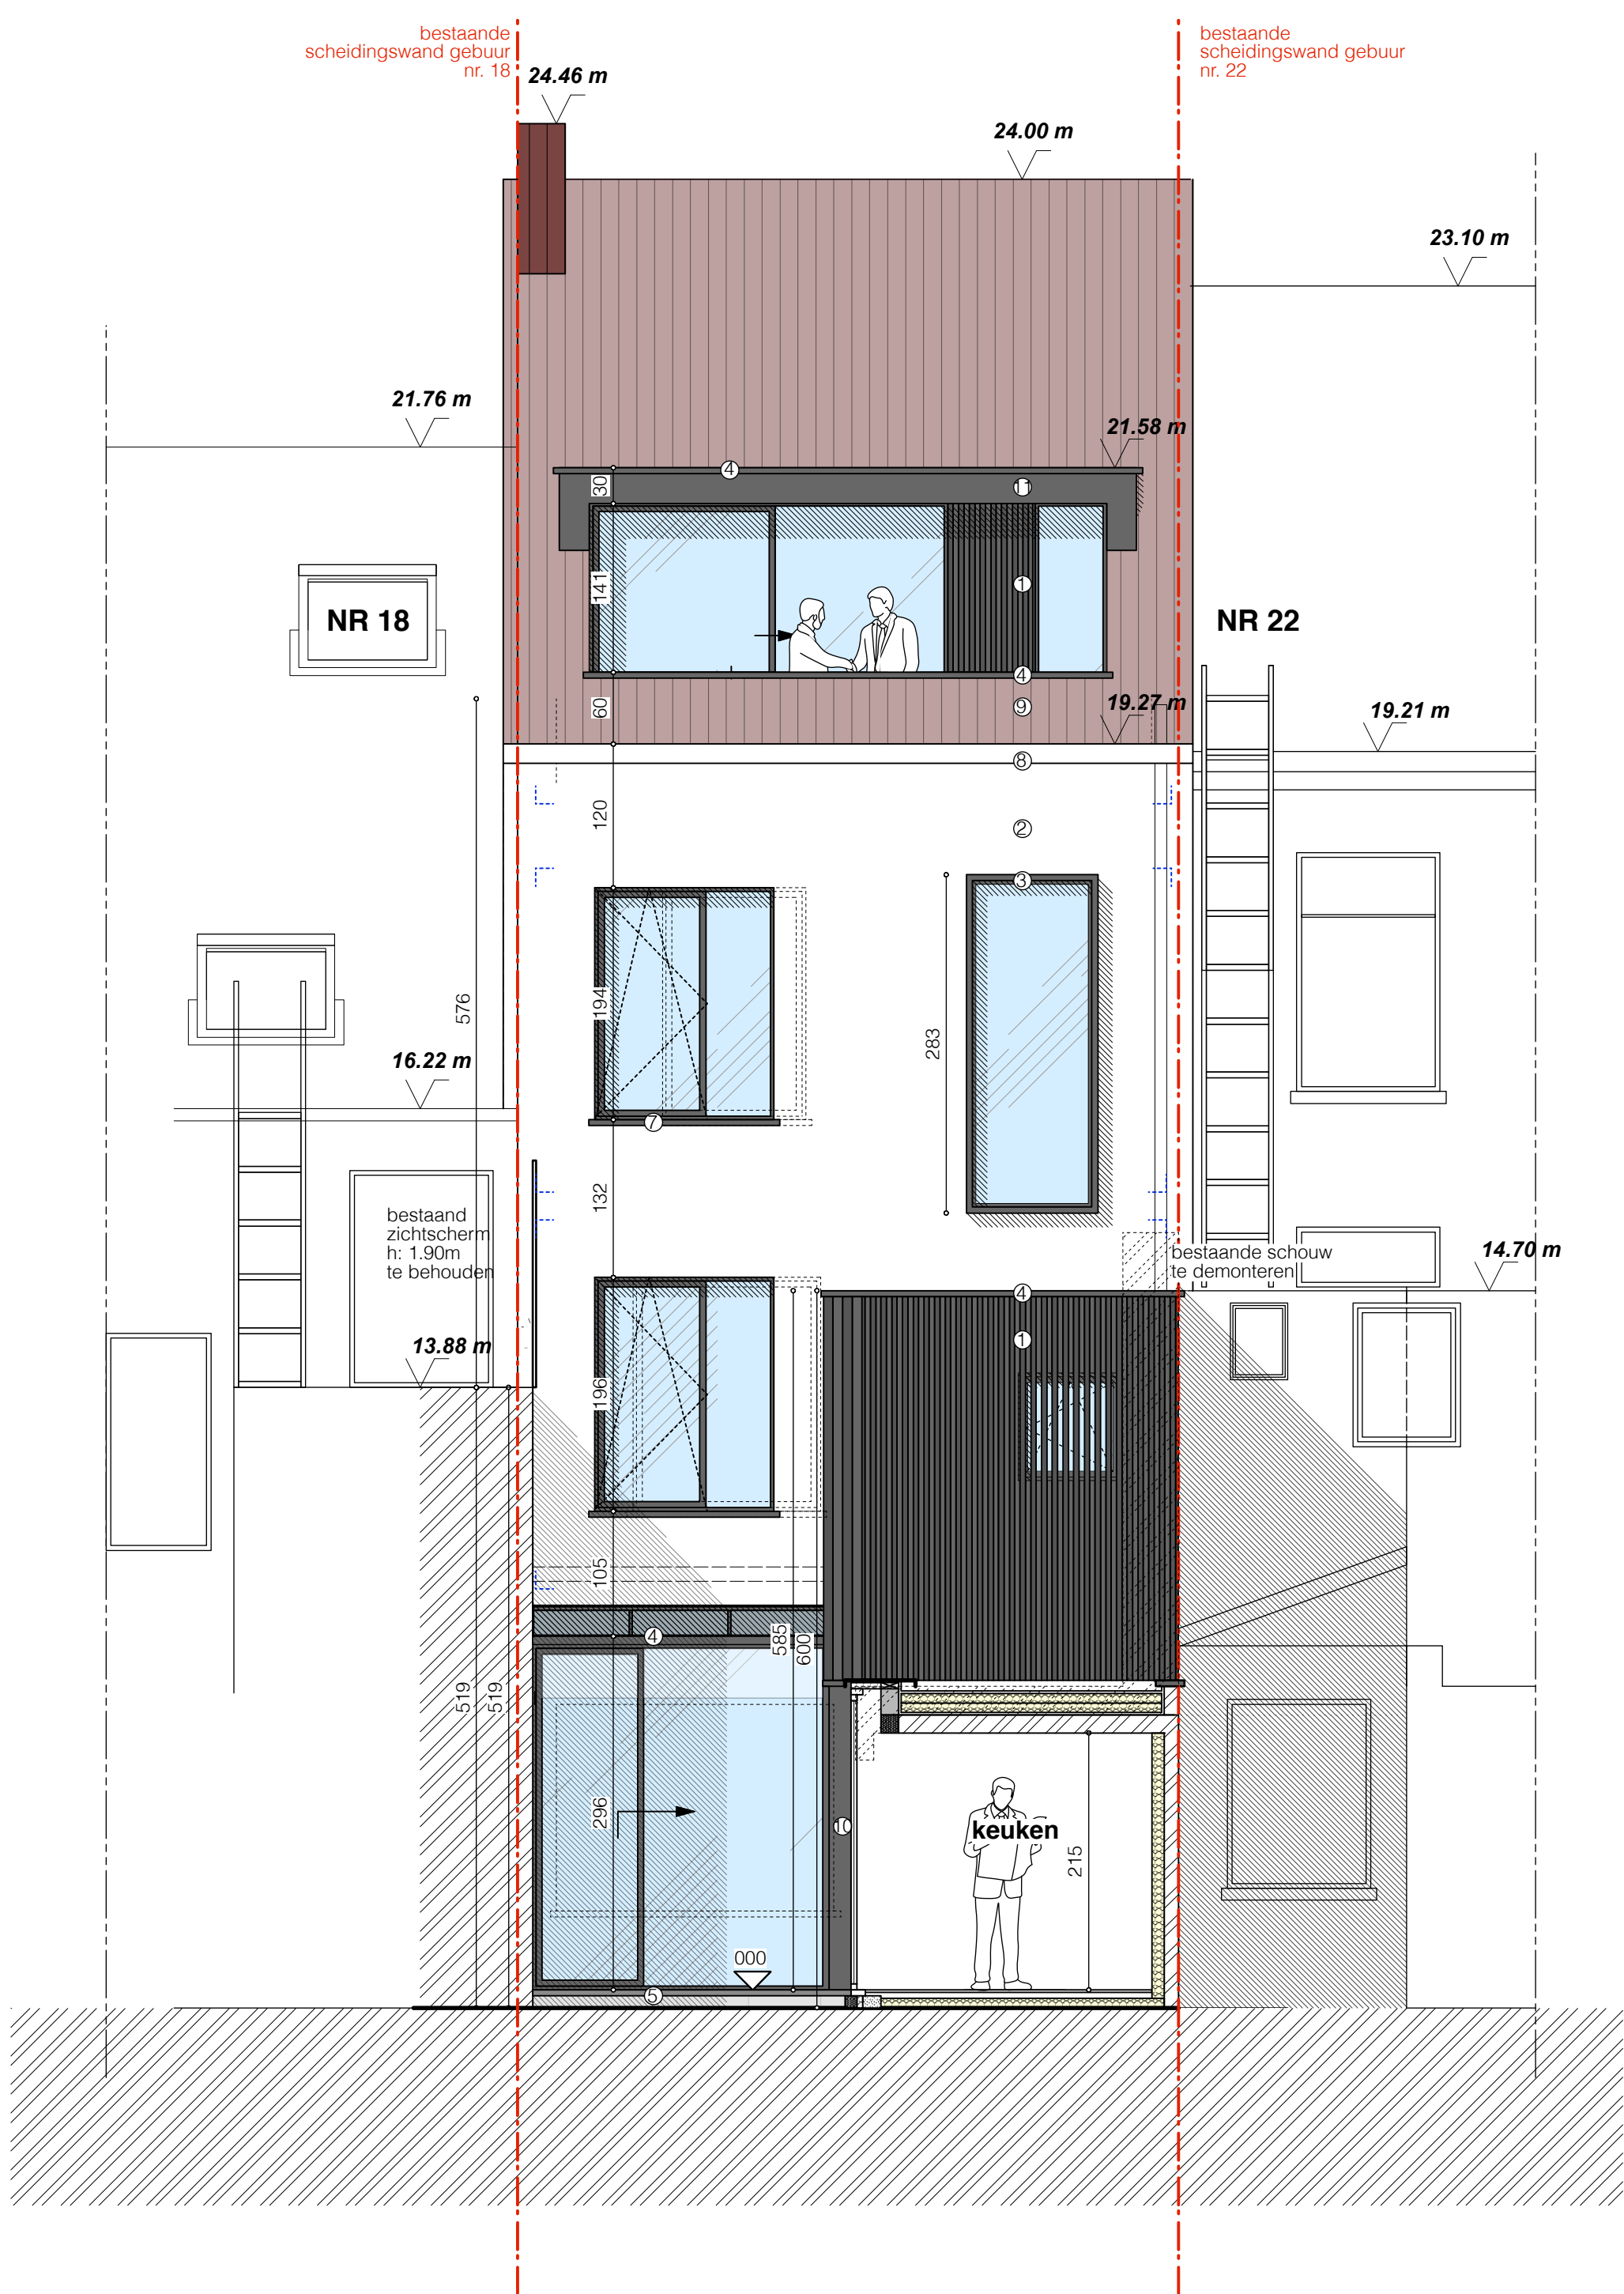

nieuwe toestand - achtergevel / doorsnede CC

schaal 1:50

OPDRACHTGEVER

MINERAL SOLUTION COMMV

BOUWPLAATS

Willem Wenemaerstraat 20
9000 Gent

