


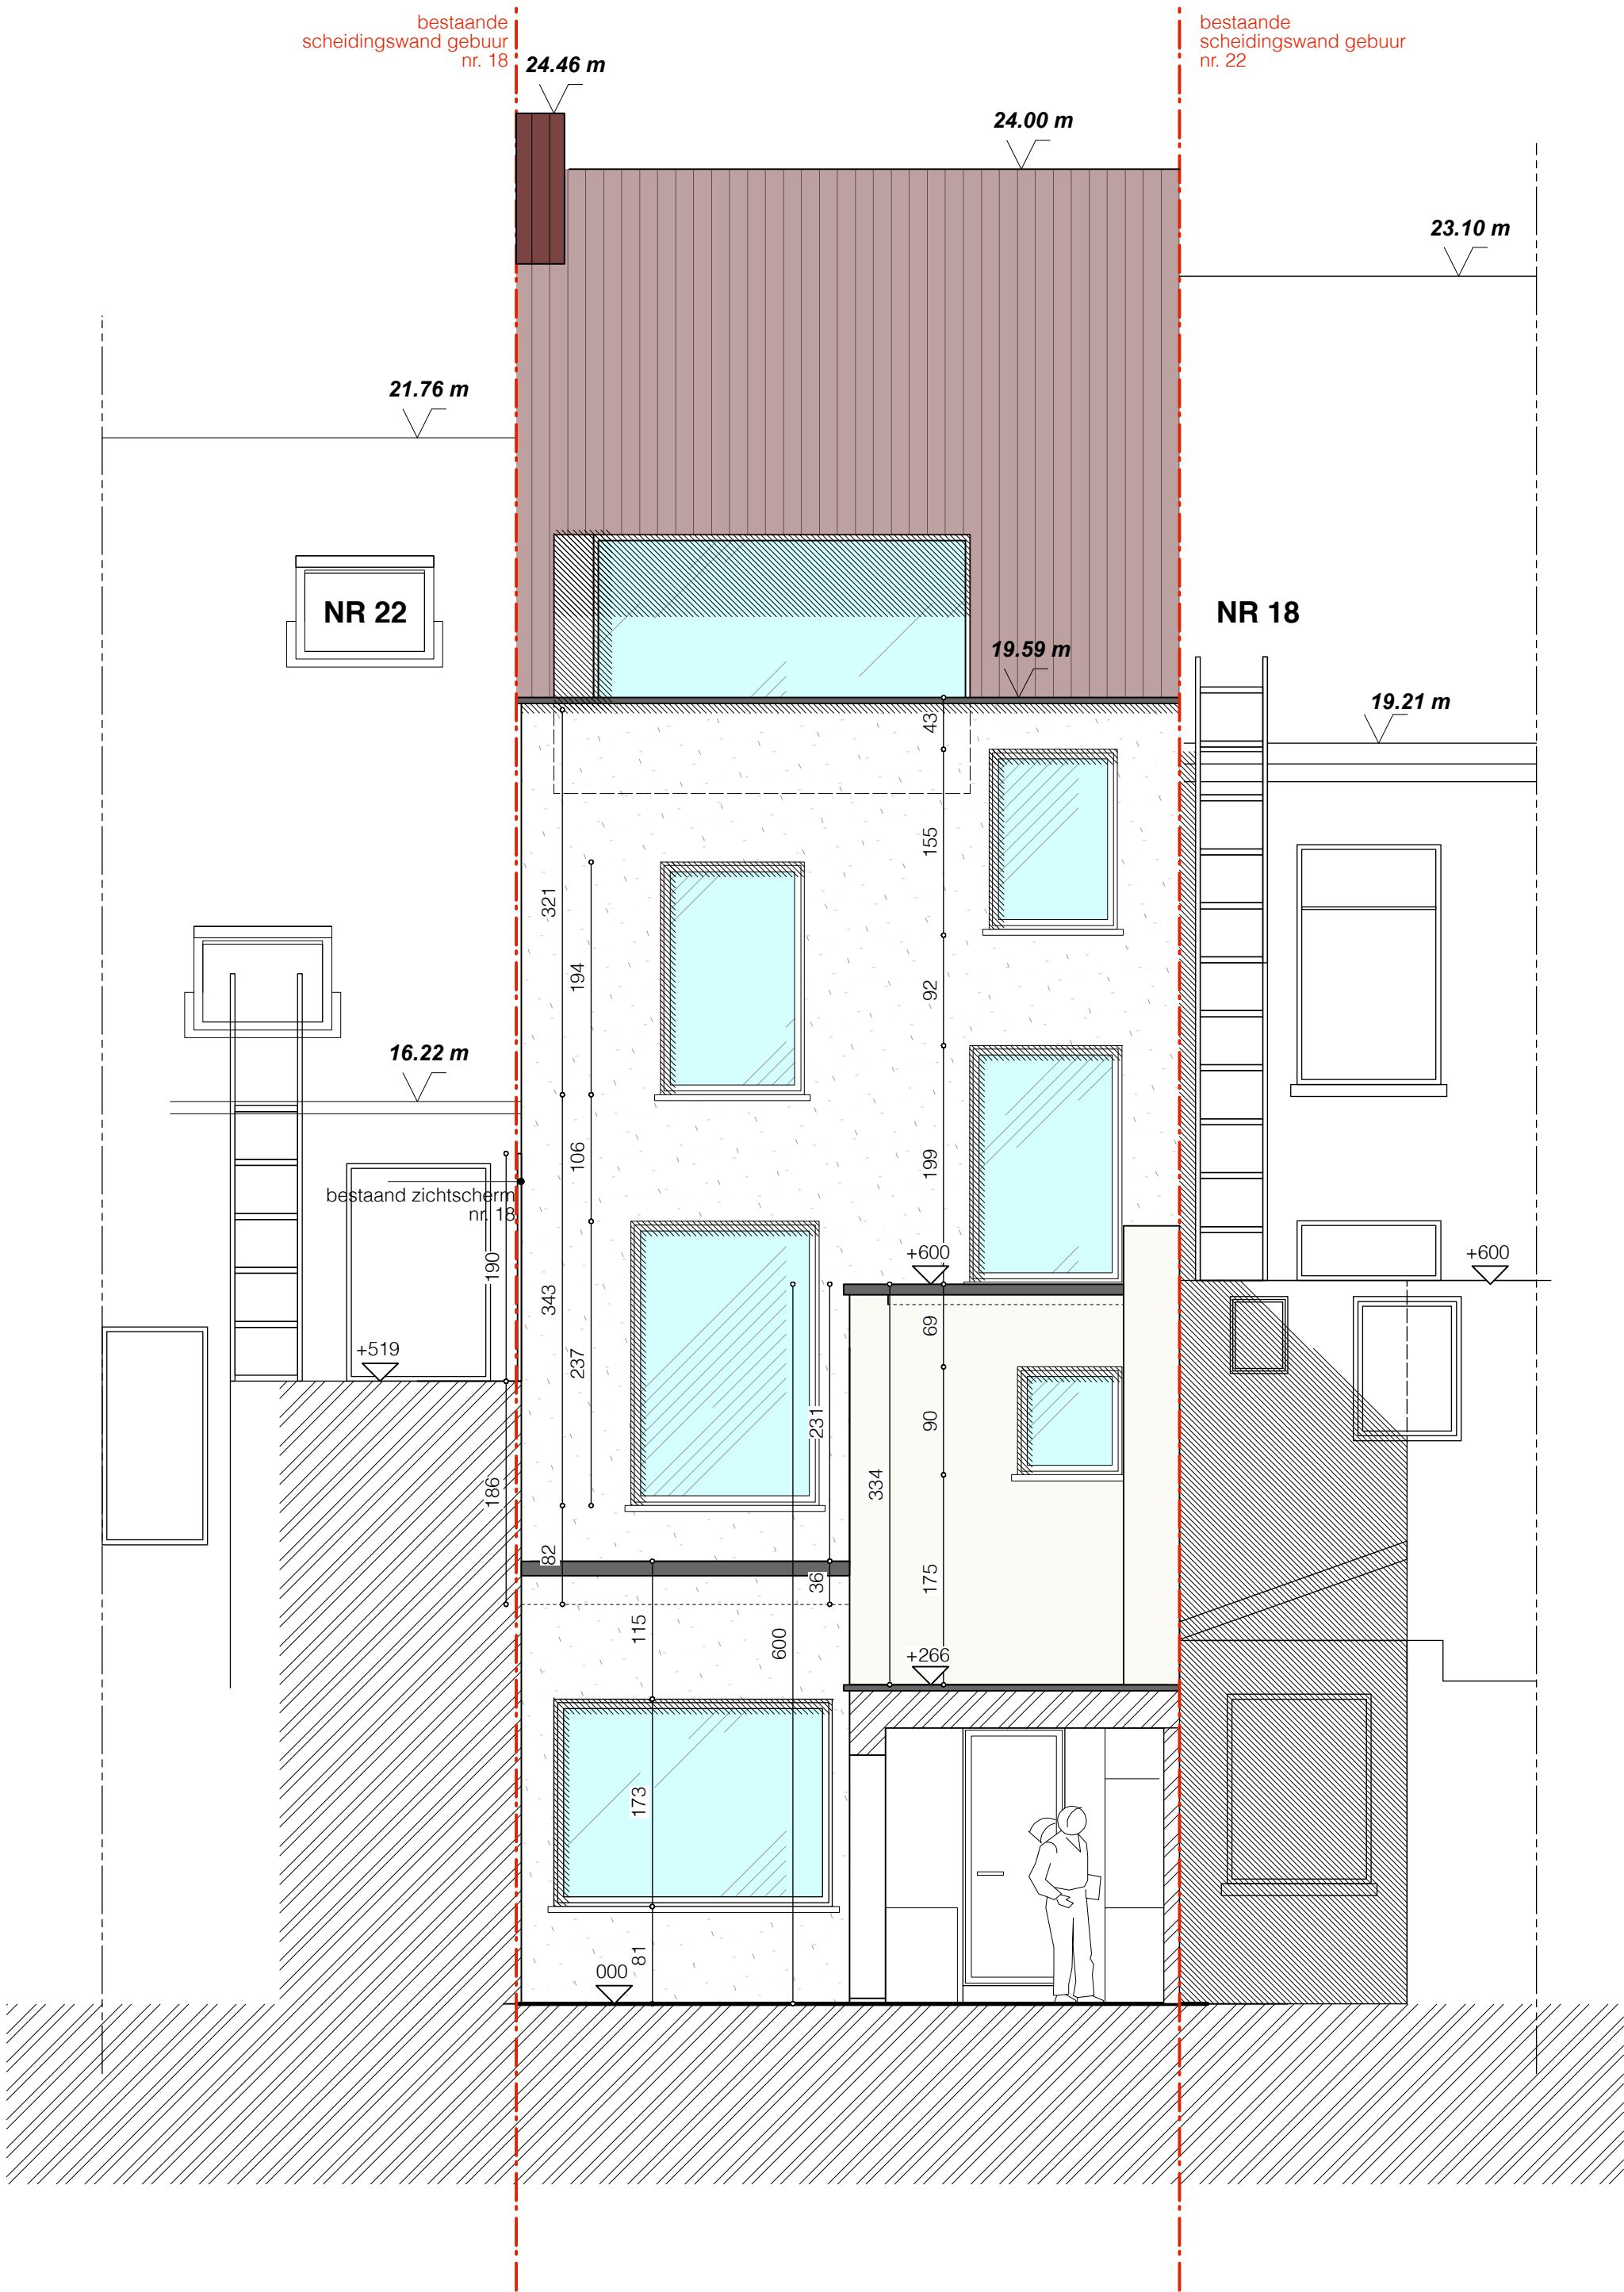

bestaande toestand - achtergevel / doorsnede CC
schaal 1:50

OPDRACHTGEVERBOUWPLAATS
MINERAL SOLUTION SARL
Willem Wenemaerstraat 20
9000 Gent

