


ZIE BIJZONDERE
VOORWAARDE(N)

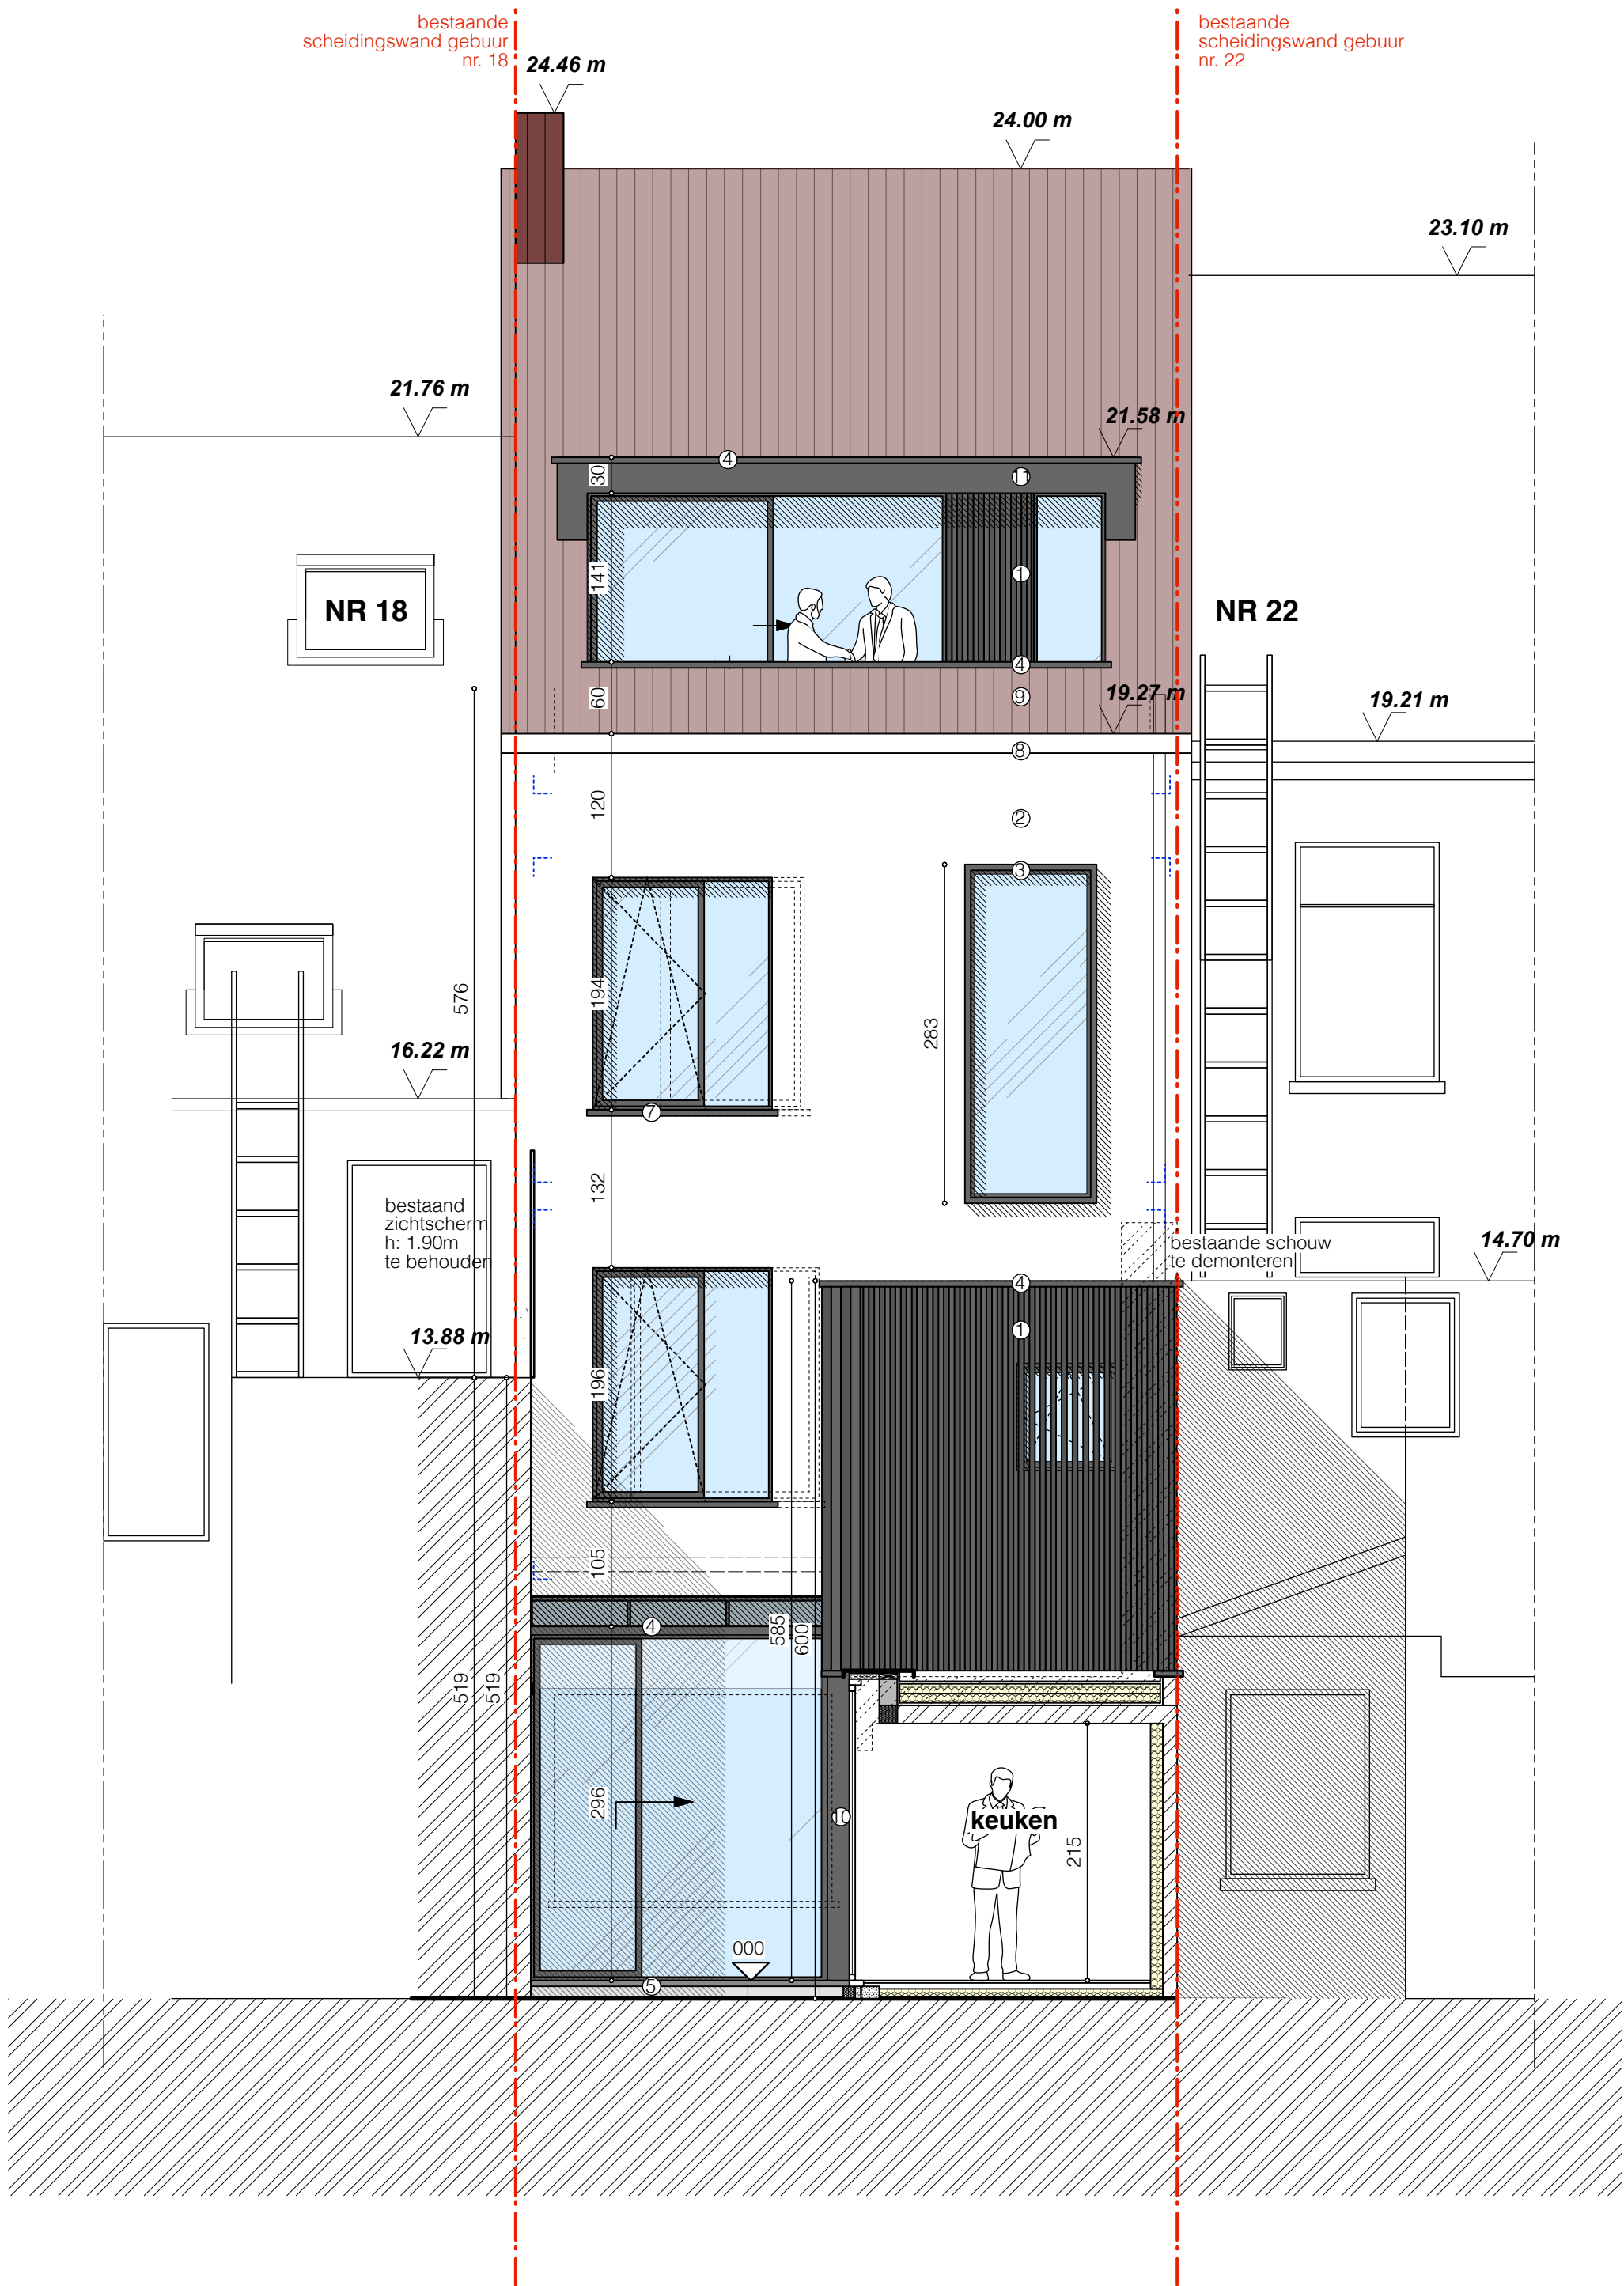

nieuwe toestand - achtergevel / doorsnede CC
schaal 1:50

OPDRACHTGEVER
MINERAL SOLUTION COMMV

BOUWPLAATS
Willem Wenemaerstraat 20
9000 Gent

