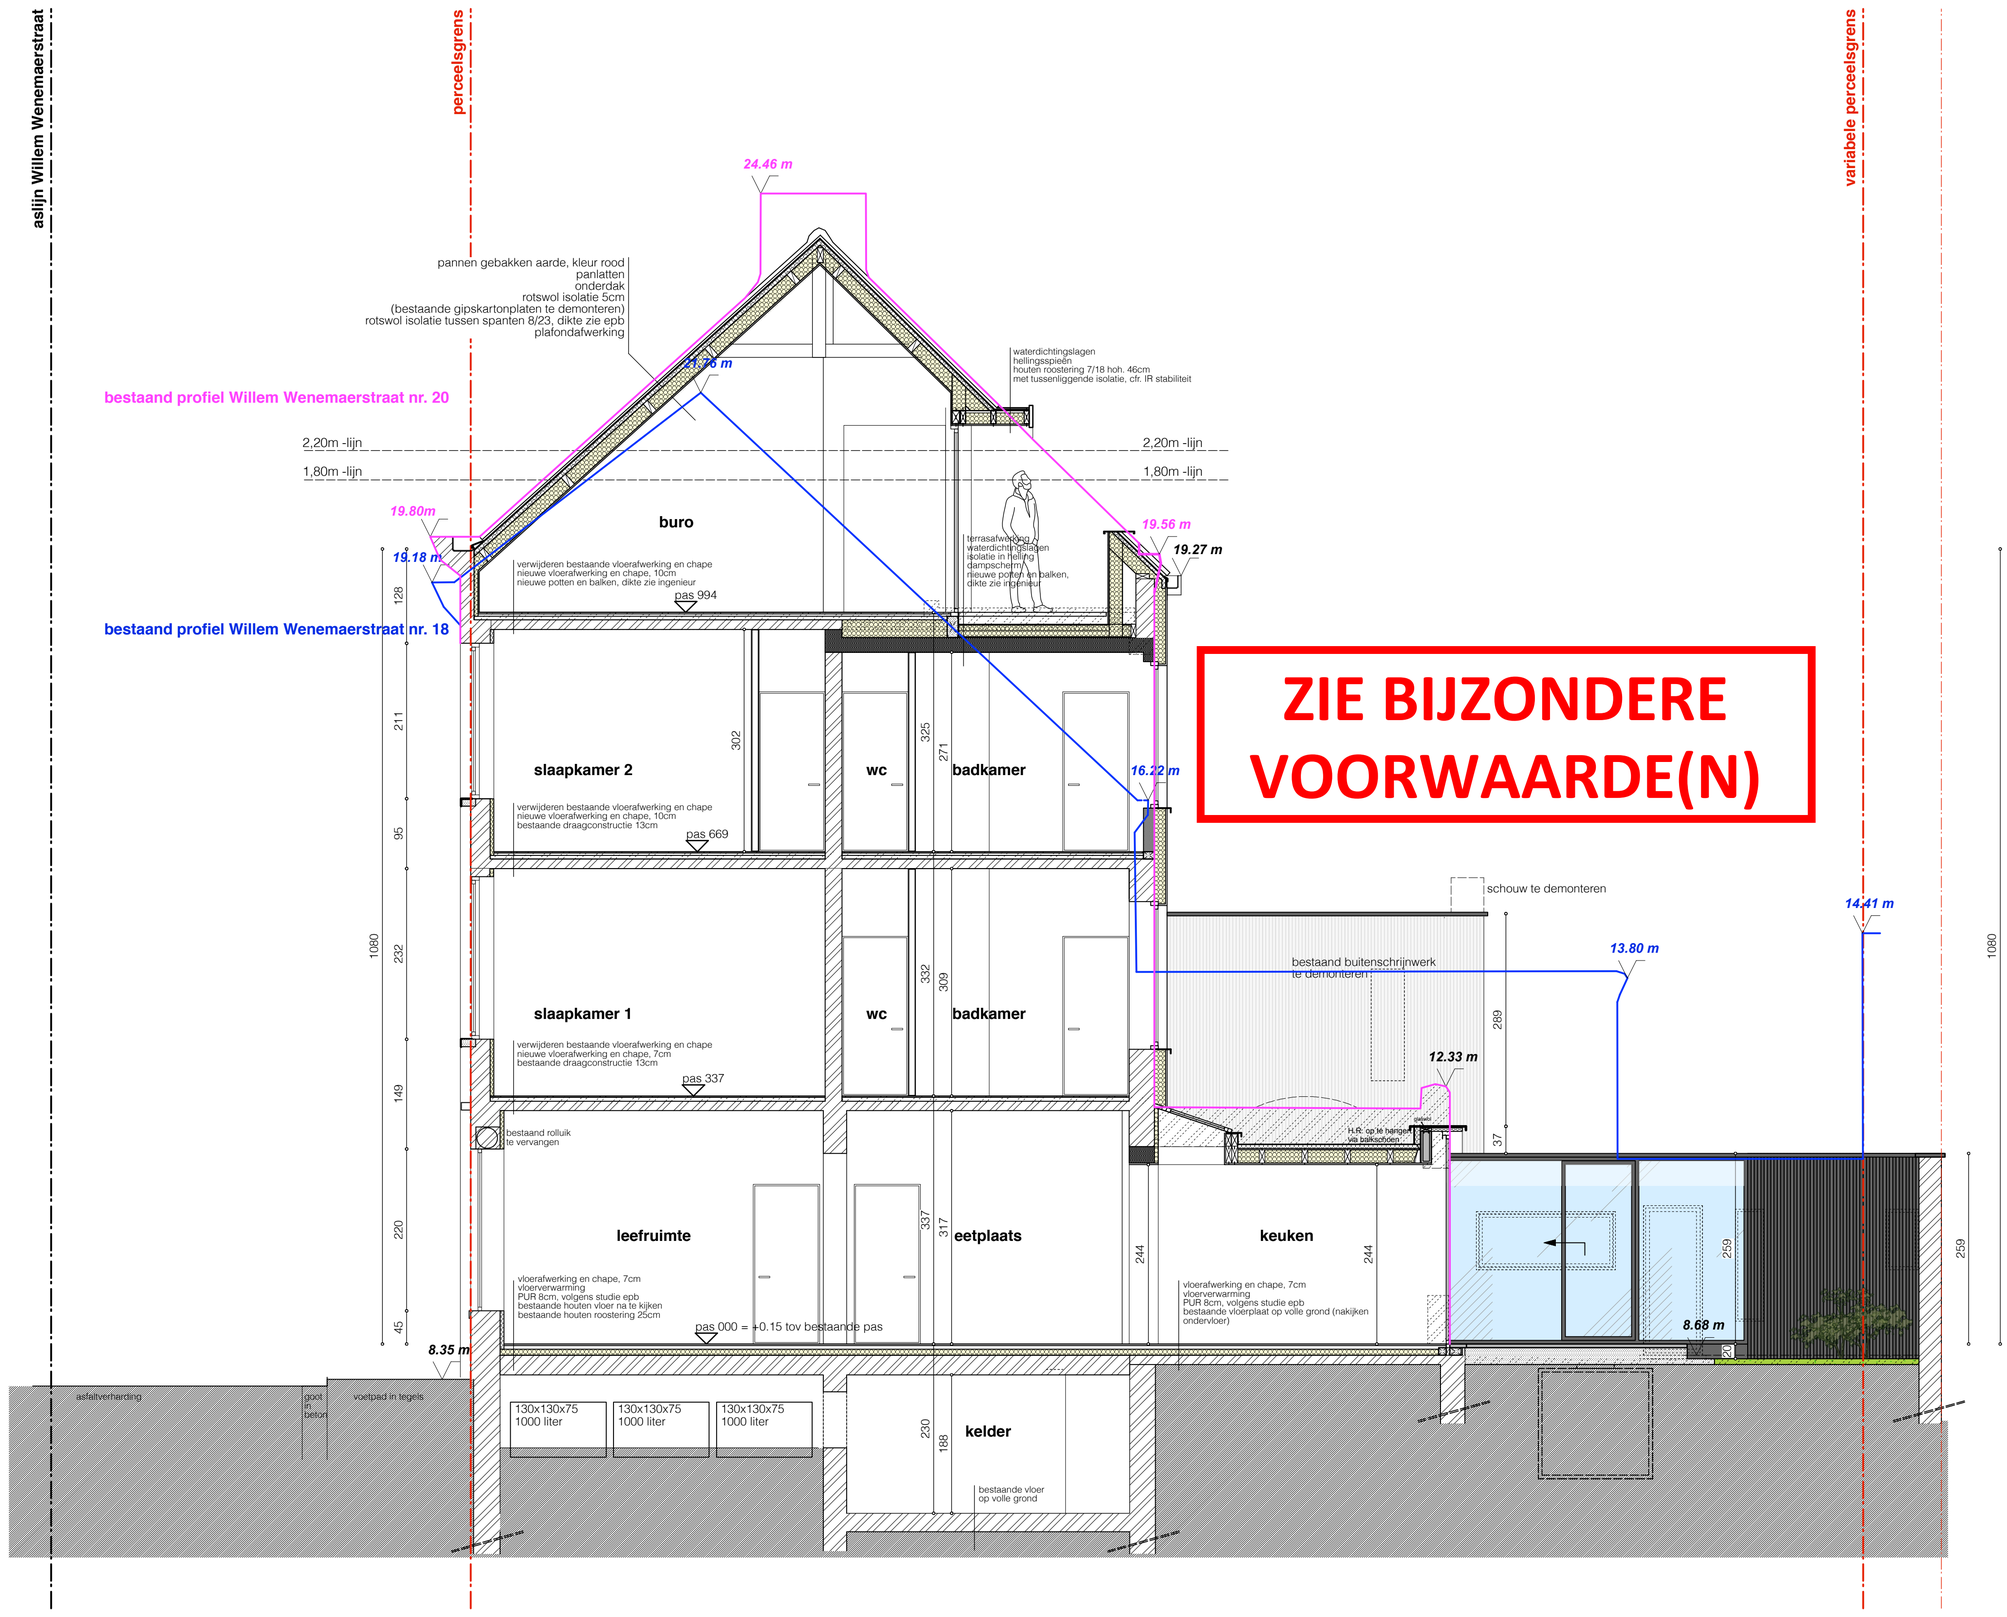

ZIE BIJZONDERE VOORWAARDE(N)

nieuwe toestand - Doorsnede AA

schaal 1:50

OPDRACHTGEVER
MINERAL SOLUTION COMMV

BOUWPLAATS
Willem Wenemaerstraat 20
9000 Gent

0 100 200 300 400 cm